

**UCHWAŁA NR XXXIV/224/2021
RADY GMINY GRZEGORZEW**

z dnia 21 września 2021 r.

**w sprawie „Zmiany miejscowego planu zagospodarowania
przestrzennego dla wybranych terenów Gminy Grzegorzew – Etap IV”**

Na podstawie art. 18 ust. 2 pkt. 5, art. 40 ust. 1, art. 41 ust 1 ustawy z dnia 8 marca 1990 r. o samorządzie gminnym (t. j. Dz. U z 2021 r. poz. 1372), art. 14 ust. 8, art. 20 ust. 1, art. 27 ustawy z dnia 27 marca 2003 r. o planowaniu i zagospodarowaniu przestrzennym (t. j. Dz. U. z 2021 r. poz. 741 z późn. zm.), w związku uchwałą Nr XIX/111/2020 Rady Gminy Grzegorzew z dnia 26 maja 2020 r. w sprawie przystąpienia do sporządzenia zmiany miejscowego planu zagospodarowania przestrzennego dla wybranych terenów Gminy Grzegorzew – Etap IV, Rada Gminy Grzegorzew uchwala, co następuje:

**DZIAŁ I.
USTALENIA OGÓLNE**

Rozdział 1.

Zakres obowiązywania planu

§ 1. 1. Stwierdza się, że „Zmiana miejscowego planu zagospodarowania przestrzennego dla wybranych terenów Gminy Grzegorzew – Etap IV” nie narusza ustaleń „Zmiany studium uwarunkowań i kierunków zagospodarowania przestrzennego Gminy Grzegorzew”, uchwalonej uchwałą Nr XXXIII/214/2021 Rady Gminy Grzegorzew z dnia 28 lipca 2021 r.

2. Uchwala się miejscowy plan zagospodarowania przestrzennego gminy Grzegorzew, który otrzymuje nazwę: „Zmiana miejscowego planu zagospodarowania przestrzennego dla wybranych terenów Gminy Grzegorzew – Etap IV”, zwany dalej planem.

§ 2. Załącznikami do planu są:

- 1) rysunki planu stanowiące załączniki od nr 1 do nr 11;
- 2) rozstrzygnięcie o sposobie rozpatrzenia uwag do projektu planu, stanowiące załącznik nr 12;
- 3) rozstrzygnięcie o sposobie realizacji zapisanych w planie inwestycji z zakresu infrastruktury technicznej, które należą do zadań własnych gminy, oraz zasadach ich finansowania, zgodnie z przepisami o finansach publicznych, stanowiące załącznik nr 13;
- 4) dane przestrzenne, stanowiące załącznik nr 14.

§ 3. 1. Następujące oznaczenia graficzne na rysunku planu są ustaleniami planu:

- 1) granice obszaru objętego planem;
- 2) symbole terenów;
- 3) linie rozgraniczające tereny o różnym przeznaczeniu i różnych zasadach zagospodarowania;
- 4) nieprzekraczalne linie zabudowy;
- 5) nieprzekraczalne linie zabudowy dla obiektów objętych ochroną akustyczną;
- 6) granice strefy ochrony konserwatorskiej zewidencjonowanych stanowisk archeologicznych.

2. Następujące oznaczenia graficzne na rysunku planu wskazują stan prawny wynikający z innych przepisów, są oznaczeniami informacyjnymi:

- 1) pas technologiczny wzdłuż linii elektroenergetycznej średniego napięcia;
- 2) pas technologiczny wzdłuż linii elektroenergetycznej niskiego napięcia;
- 3) oznaczenie drogi krajowej przylegającej do granic obszaru;
- 4) oznaczenie drogi powiatowej przylegającej do granic obszaru;
- 5) oznaczenie drogi gminnej przylegającej do granic obszaru;
- 6) granice obszaru szczególnego zagrożenia powodzią, na którym prawdopodobieństwo wystąpienia powodzi jest wysokie i wynosi raz na 10 lat (Q 10%);
- 7) granice obszaru szczególnego zagrożenia powodzią, na którym prawdopodobieństwo wystąpienia powodzi jest średnie i wynosi raz na 100 lat (Q 1%);
- 8) granice obszaru, na którym prawdopodobieństwo wystąpienia powodzi jest niskie i wynosi raz na 500 lat (Q 0,2%).

3. Liniowe oznaczenia graficzne wyznaczające granice obszarów objętych planem biegnące na rysunku planu wzdłuż linii rozgraniczających należy traktować, jako oznaczenia biegnące po tych liniach.

§ 4. Ilekroć w przepisach niniejszej uchwały jest mowa o:

- 1) nieprzekraczalnej linii zabudowy - należy przez to rozumieć linię wyznaczoną na rysunku planu oznaczającą iż nie należy sytuować obiektów budowlanych przed nieprzekraczalnymi liniami zabudowy wyznaczonymi od strony dróg publicznych, dróg wewnętrznych, rowów; dopuszcza się przed wskazanymi w planie liniami zabudowy od strony dróg publicznych, wewnętrznych i rowów: remonty, przebudowy, rozbudowy i nadbudowy istniejących obiektów budowlanych o ile nie spowoduje to zbliżenia obiektu do drogi, rowu,

lokalizację podziemnych obiektów budowlanych, napowietrznych linii i urządzeń elektroenergetycznych i teletechnicznych, stacji redukcyjnych gazu, dopuszcza się wysunięcie przed nieprzekraczalną linią zabudowy do 1,5 m wyłącznie takich elementów budynku jak okap dachu, balkon, daszek nad wejściem, schody zewnętrzne, pochylnia lub rampa;

- 2) nieprzekraczalnej linii zabudowy dla obiektów objętych ochroną akustyczną – należy przez to rozumieć linię wyznaczoną na rysunku planu oznaczającą iż przed nieprzekraczalną linią zabudowy wyznaczoną od strony drogi krajowej zakazuje się lokalizacji terenów oraz obiektów szpitali i domów opieki społecznej, terenów oraz budynków związanych ze stałym lub czasowym pobytem dzieci i młodzieży, terenów oraz budynków przeznaczonych na cele uzdrowiskowe, na cele rekreacyjno-wypoczynkowe, na cele mieszkaniowe oraz mieszkaniowo-usługowe;
- 3) obiekcie obsługi technicznej - należy przez to rozumieć infrastrukturę techniczną, która w szczególności służy odprowadzaniu ścieków, dostarczaniu wody, ciepła, energii elektrycznej, gazu, infrastrukturę teletechniczną a także stacje transformatorowe, obiekty przepompowni ścieków, stacje gazowe, urządzenia melioracji;
- 4) przeznaczeniu podstawowym - należy przez to rozumieć dominujący (główny) sposób zagospodarowania terenu;
- 5) przeznaczeniu dopuszczalnym, uzupełniającym - należy przez to rozumieć możliwy sposób zagospodarowania terenu stanowiący uzupełnienie przeznaczenia podstawowego;
- 6) symbol przeznaczenia - należy przez to rozumieć oznaczenia poszczególnych terenów, określające ich przeznaczenie podstawowe lub przeznaczenie podstawowe i dopuszczalne;
- 7) terenie – należy przez to rozumieć obszar, wyznaczony liniami rozgraniczającymi oraz określony symbolem przeznaczenia;
- 8) urządzeniu pomocniczym - ekrany akustyczne, urządzenia ochrony przeciwpożarowej i obrony cywilnej, ratownictwa i bezpieczeństwa państwa;
- 9) pasie technologicznym linii elektroenergetycznej – należy przez to rozumieć obszar, na którym dopuszcza się prowadzenie prac związanych z budową, przebudową, modernizacją i eksploatacją linii, w granicach którego zamyka się ponadnormatywne oddziaływanie tej linii w zakresie emisji pola elektromagnetycznego.

Rozdział 2.

Ustalenia ogólne dotyczące przeznaczenia, zasad zagospodarowania i zasad kształtowania zabudowy

§ 5. Dla obszaru objętego niniejszą uchwałą, ustala się następujące przeznaczenia poszczególnych terenów, przyporządkowując im symbole przeznaczenia:

- 1) **EF** – tereny elektrowni fotowoltaicznych;
- 2) **P,U** – tereny obiektów produkcyjnych, składów, magazynów i zabudowy usługowej;
- 3) **P,U/MN** – tereny obiektów produkcyjnych, składów, magazynów i zabudowy usługowej z dopuszczeniem zabudowy mieszkaniowej jednorodzinnej;
- 4) **P,U,MN** – tereny obiektów produkcyjnych i zabudowy usługowej i zabudowy mieszkaniowej jednorodzinnej;
- 5) **RM** - tereny zabudowy zagrodowej w gospodarstwach rolnych, hodowlanych i ogrodniczych;
- 6) **MN** – tereny zabudowy mieszkaniowej jednorodzinnej;
- 7) **KD-D** – tereny dróg publicznych klasy drogi dojazdowej;
- 8) **KDW** – tereny dróg wewnętrznych;
- 9) **R** – tereny rolnicze.

§ 6. 1. Cele takie jak: obiekty obsługi technicznej, urządzenia pomocnicze, można realizować na wszystkich terenach, zachowując wyznaczone w ustaleniach szczegółowych gabaryty zabudowy oraz w sposób zgodny przepisami odrębnymi, w szczególności zgodnie z ustawą z dnia 20 lipca 2017 r. Prawo wodne (t.j. Dz.U. z 2021 r. poz. 624 z późn. zm).

2. Plan wyznacza na cele publiczne teren KD-D.

3. Dopuszcza się na obszarze objętym planem lokalizację zadań dla realizacji celów publicznych w ramach funkcji i zasad zagospodarowania terenu, określonych niniejszym planem oraz zgodnie z punktem 1.

§ 7. Zagospodarowanie i zabudowę należy wykonywać w sposób zapewniający prawidłową eksploatację obiektów publicznych, w szczególności: obiektów obsługi technicznej oraz urządzeń pomocniczych.

§ 8. 1. Przy lokalizowaniu obiektów budowlanych należy przestrzegać zdefiniowanych oraz wyznaczonych na rysunku planu nieprzekraczalnych linii zabudowy.

2. Dopuszcza się możliwość lokalizacji zabudowy bezpośrednio przy granicy działki lub w odległości 1,5 m od granicy.

Rozdział 3.

Ustalenia ogólne w zakresie ochrony środowiska, przyrody i krajobrazu, ochrony przyrodniczej, ochrony przeciwpowodziowej, ochrony stref ujęć wody, ochrony zbiorników wód otwartych, ochrony zbiorników wód podziemnych, zagrożeń związanych z osuwaniem się mas ziemnych, terenów górniczych

§ 9. 1. Tereny objęte planem położone są poza obszarami chronionymi na podstawie ustawy z dnia 16 kwietnia 2004 r. o ochronie przyrody (t. j. Dz. U. z 2021 r. poz. 1098), w szczególności: tereny objęte planem nie podlegają obszarowym formom ochrony przyrody. W przypadku odkrycia gatunków roślin, zwierząt i grzybów podlegających ochronie przyrodniczej należy postępować zgodnie z przepisami odrębnymi.

2. Ustala się następujące zasady kształtowania i ochrony zieleni oraz terenów biologicznie czynnych:

- a) należy dążyć do zachowania istniejącego drzewostanu,
- b) w celu odtworzenia wartości przyrodniczych i użytkowych na terenach wykazujących cechy degradacji spowodowanej nieprawidłowym użytkowaniem, należy prowadzić działania o charakterze rekultywacyjnym,
- c) nasadzeń zieleni, w tym zalesień nie można wykonywać na sieciach infrastruktury podziemnej oraz bezpośrednio w ich sąsiedztwie, nasadzeń zieleni wysokiej nie można wykonywać bezpośrednio pod liniami elektroenergetycznymi.

3. Tereny objęte planem, nie znajdują się w strefach ochronnych ujęć wody, nie znajdują się w strefach ochronnych wód otwartych, nie są ustanowione terenami górniczymi, nie znajdują się w granicach udokumentowanych złóż kopalin, nie znajdują się w obrębach zbiorników wód podziemnych, nie są zagrożone osuwaniem się mas ziemnych.

4. Części terenów objętych planem przedstawionych na załącznikach nr 5 w obrębie Grzegorzew oraz nr 7 w obrębie Ponętów Dolny znajdują się w granicach obszaru szczególnego zagrożenia powodzią, na którym prawdopodobieństwo powodzi jest wysokie i wynosi raz na 10 lat (Q 10%).

5. Części terenów objętych planem przedstawionych na załącznikach nr 5 w obrębie Grzegorzew oraz nr 7 w obrębie Ponętów Dolny znajdują się w granicach obszaru szczególnego zagrożenia powodzią, na którym prawdopodobieństwo powodzi jest średnie i wynosi raz na 100 lat (Q 1%).

6. Na obszarach szczególnego zagrożenia powodzią obowiązują zakazy ustanowione w ustawie z dnia 20 lipca 2017 r. Prawo wodne (t. j. Dz. U. z 2021 r. poz. 624 z późn. zm.)

7. Części terenów objętych planem przedstawionych na załącznikach nr 5 w obrębie Grzegorzew oraz nr 7 w obrębie Ponętów Dolny znajdują się w granicach obszaru na którym prawdopodobieństwo powodzi jest niskie i wynosi raz na 500 lat (Q 0,2 %).

§ 10. 1. Posiadający do działki budowlanej tytuł prawny, powinien przy wykonywaniu swego prawa powstrzymać się od działań, które by zakłócały korzystanie z nieruchomości sąsiednich ponad przeciętną miarę, wynikającą ze społeczno-gospodarczego przeznaczenia nieruchomości i stosunków miejscowych.

2. Na obszarze planu nakazuje się zachowanie odpowiednich standardów jakości środowiska wymaganych przez przepisy odrębne, w szczególności działalność na obszarze planu nie może powodować przekroczenia dopuszczalnego poziomu hałasu na terenach objętych ochroną akustyczną. Tereny objęte ochroną akustyczną należy chronić przed hałasem poprzez stosowanie środków technicznych i organizacyjnych powodujących obniżenie negatywnego oddziaływania działalności.

3. Na wszystkich terenach objętych planem zakazuje się realizacji przedsięwzięć mogących zawsze znacząco oddziaływać na środowisko.

4. Na terenach objętych planem zakazuje się realizacji przedsięwzięć mogących potencjalnie znacząco oddziaływać na środowisko, zakaz nie dotyczy terenów P,U; P,U,MN; EF, budowy dróg i sieci infrastruktury technicznej, budowy obiektów gospodarki rolnej na terenach RM.

5. W przypadku lokalizacji przedsięwzięć mogących potencjalnie znacząco oddziaływać na środowisko należy przestrzegać zapisów zawartych w decyzji o środowiskowych uwarunkowaniach. W celu dotrzymania odpowiednich standardów jakości środowiska i zapobiegania występowania negatywnych skutków na zdrowie ludzi należy zastosować wszelkie dostępne rozwiązania techniczne, technologiczne i organizacyjne ograniczające oddziaływanie realizowanych przedsięwzięć do poziomów dopuszczalnych oraz przestrzegać wymagań określonych w przepisach odrębnych.

6. Tereny zagrożone ponadnormatywnym hałasem należy chronić stosując środki organizacyjne i techniczne, w szczególności poprzez lokalizowanie ekranów akustycznych, pasów zieleni izolacyjnej. Pomieszczenia przeznaczone na pobyt ludzi należy chronić poprzez zwiększenie izolacyjności przegród budowlanych.

7. Tereny oznaczone symbolem P,U/MN oraz P,U,MN kwalifikuje się do terenów, dla których obowiązuje nie przekraczanie dopuszczalnego poziomu hałasu wymaganego dla terenów mieszkaniowo-usługowych.

8. Tereny oznaczone symbolem MN kwalifikuje się do terenów, dla których obowiązuje nie przekraczanie dopuszczalnego poziomu hałasu wymaganego dla terenów zabudowy mieszkaniowej jednorodzinnej.

9. Tereny oznaczone symbolem RM kwalifikuje się do terenów, dla których obowiązuje nie przekraczanie dopuszczalnego poziomu hałasu wymaganego dla terenów zabudowy zagrodowej.

§ 11. Ustala się następujące warunki postępowania z odpadami:

- 1) odpady powinny być zagospodarowywane zgodnie z przepisami odrębnymi oraz z przepisami prawa miejscowego w szczególności z regulaminem utrzymania czystości i porządku na terenie gminy;
- 2) masy ziemne powstałe podczas realizacji inwestycji budowlanych należy zagospodarować w ramach własnej nieruchomości lub w innym miejscu określonym na etapie pozwolenia na budowę lub zgłoszenia robót budowlanych, w sposób nie powodujący przekroczeń wymaganych dopuszczalnych zawartości substancji powodujących ryzyko w glebie lub ziemi.

Rozdział 4.

Ustalenia ogólne dotyczące zasad ochrony dziedzictwa kulturowego i zabytków w tym krajobrazów kulturowych oraz dóbr kultury współczesnej oraz kształtowania przestrzeni publicznych

§ 12. 1. Ustala się ochronę archeologicznego dziedzictwa kulturowego na terenach stref ochrony konserwatorskiej zewidencjonowanych stanowisk archeologicznych: na terenach przedstawionych na załącznikach nr 1, 2, 3, 4, 5, 7, 10, 11. Na terenach obowiązują wymogi przepisów ustawy z dnia 23 lipca 2003 r. o ochronie zabytków i opiece nad zabytkami (t. j. Dz. U. z 2021 r. poz. 710).

2. Na terenach objętych planem nie przewiduje się obszarów przestrzeni publicznej, definiowanych w ustawie z dnia 27 marca 2003 r. o planowaniu i zagospodarowaniu przestrzennym.

Rozdział 5.

Ogólne zasady modernizacji, rozbudowy i budowy systemów komunikacji i infrastruktury technicznej

§ 13. Publiczne sieci infrastruktury technicznej powinny być prowadzone w liniach rozgraniczających dróg publicznych oraz dróg wewnętrznych, a także przez tereny funkcjonalne przeznaczone pod zabudowę, w szczególności w pasach równoległych do dróg, przed liniami zabudowy.

§ 14. Na terenach objętych planem ustala się następujące zasady obsługi w zakresie infrastruktury:

- 1) Zasilanie w energię elektryczną odbywać się będzie z istniejącej i projektowanej sieci elektroenergetycznej;
- 2) Sieć elektroenergetyczną należy realizować jako kablową, dopuszcza się realizację napowietrznych sieci elektroenergetycznych w przypadkach uzasadnionych istniejącym zainwestowaniem lub warunkami gruntowymi;
- 3) Ustala się szerokość pasów technologicznych linii elektroenergetycznych w strefie 5 m od rzutu poziomego skrajnego przewodu napowietrznych linii średniego napięcia 15 kV oraz 3 m od rzutu poziomego skrajnego przewodu napowietrznych linii niskiego napięcia 0,4 kV; Miejsca dostępne dla ludności oraz tereny przeznaczone pod zabudowę należy wyznaczyć wyłącznie na terenie, na którym nie są przekroczone dopuszczalne poziomy pola elektromagnetycznego określone w przepisach odrębnych; W granicach pasów technologicznych obowiązują także przepisy odrębne w zakresie bezpieczeństwa i higieny pracy podczas wykonywania robót budowlanych oraz normy; Tereny należy zagospodarować z uwzględnieniem tych przepisów lub należy zmienić przebieg linii elektroenergetycznej; Ograniczenia w zagospodarowaniu terenu w granicach pasów technologicznych obowiązują do czasu istnienia linii energetycznych napowietrznych;
- 4) Ustala się zaopatrzenie w wodę z sieci wodociągowej;
- 5) Na terenie planu należy zapewnić z sieci wodociągowej zaopatrzenie w wodę dla celów przeciwpożarowych z uwzględnieniem wymogów rozporządzenia Ministra Spraw Wewnętrznych i Administracji z dnia 24 lipca 2009 r. w sprawie przeciwpożarowego zaopatrzenia w wodę oraz dróg pożarowych (Dz. U. z 2009 r. Nr 124 poz. 1030);
- 6) Ustala się obowiązek odprowadzenia ścieków do sieci kanalizacyjnej; Do czasu realizacji sieci kanalizacji sanitarnej oraz gdy pozwalają na to przepisy odrębne dopuszcza się odprowadzanie ścieków w sposób dopuszczalny przez przepisy odrębne;
- 7) Odprowadzenie wód opadowych i roztopowych należy wykonać zgodnie z przepisami odrębnymi; Na terenie objętym planem dopuszcza się lokalizację dołów chłonnych oraz zbiorników wód opadowych i roztopowych;
- 8) W przypadku przeznaczania gruntów zmeliorowanych pod zabudowę należy przeprojektować i przebudować urządzenia drenarskie; Wszelkie inwestycje realizowane na terenach zmeliorowanych i zdrenowanych powinny być realizowane w sposób niezakłócający funkcjonowania urządzeń melioracyjnych; Realizacja inwestycji na terenach, na których występują urządzenia melioracji wodnych wymaga postępowania zgodnego z przepisami

ustawy z dnia 20 lipca 2017 r. prawo wodne (t. j. Dz. U. z 2021 r. poz. 624 z późn. zm.);

- 9) Tereny w bezpośrednim sąsiedztwie rowów melioracyjnych należy użytkować jako tereny biologicznie czynne; Należy umożliwić dostęp do rowów w stopniu wystarczającym do ich eksploatacji;
- 10) Budynki powinny posiadać zbiorcze lub indywidualne źródła dostarczania ciepła w stopniu wystarczającym dla prawidłowego użytkowania zgodnego z funkcją; W zakresie ogrzewania należy stosować ograniczenia i zakazy wynikające z przepisów odrębnych dotyczących ograniczeń lub zakazów w zakresie eksploatacji instalacji, w których następuje spalanie paliw;
- 11) Dla sieci gazowych, przyłączy, stacji gazowych należy zachować strefy kontrolowane określone w przepisach odrębnych.

§ 15. Na terenach objętym planem, ustala się następujące warunki zaspokojenia potrzeb parkingowych:

- 1) Potrzeby parkingowe należy realizować na nieruchomości własnej inwestora;
- 2) Należy zapewnić minimum 1 miejsce postojowe na jeden lokal mieszkalny, 1 miejsce postojowe dla pracowników na każde rozpoczęte 5 osób zatrudnionych i nie mniej niż jedno na terenach EF, oraz dodatkowo jedno miejsce postojowe na każde rozpoczęte 30 m² powierzchni sprzedaży w obiektach handlowych oraz jedno miejsce postojowe na każde rozpoczęte 60 m² powierzchni użytkowej w innych obiektach usługowych, oraz minimum jedno miejsce postojowe na 400 m² powierzchni użytkowej w obiektach produkcyjnych, składach i magazynach; miejsca postojowe na parkowanie pojazdów zaopatrzonych w kartę parkingową należy wykonać w ilości zgodnej z ustawą z dnia 21 marca 1985 r. o drogach publicznych (t. j. Dz. U. z 2021 r. poz. 1376).

§ 16. 1. Obsługę komunikacyjną terenów należy zapewnić z przyległych do terenów dróg publicznych oraz dróg wewnętrznych. Do działek budowlanych oraz do budynków i urządzeń z nimi związanych należy zapewnić dojazd umożliwiający dostęp do drogi publicznej, spełniające wymogi rozporządzenia Ministra Infrastruktury z dnia 12 kwietnia 2002 r. w sprawie warunków technicznych, jakim powinny odpowiadać budynki i ich usytuowanie (t. j. Dz. U. 2019 r. poz. 1065 z późn. zm.), rozporządzenia Ministra Spraw Wewnętrznych i Administracji z dnia 24 lipca 2009 r. w sprawie przeciwpożarowego zaopatrzenia w wodę oraz dróg pożarowych (Dz. U. z 2009 r. Nr 124, poz.1030) oraz Rozporządzenia Ministra Transportu i Gospodarki Morskiej z dnia 2 marca 1999 r. w sprawie warunków technicznych, jakim powinny odpowiadać drogi publiczne i ich usytuowanie (t. j. z 2016 r. poz. 124 z późn.zm.) Budowy i przebudowy zjazdów podlegają przepisom określonym w art. 29 ustawy z dnia 21 marca 1985 r. o drogach publicznych (t. j. Dz. U. z 2021 r. poz. 1376), w szczególności budowa lub przebudowa zjazdu należy do właściciela lub użytkownika nieruchomości przyległych do drogi, po uzyskaniu, w drodze decyzji administracyjnej, zezwolenia zarządcy drogi na lokalizację zjazdu lub przebudowę zjazdu. Zgodnie z art. 16 tej ustawy: budowa lub przebudowa dróg publicznych spowodowana inwestycją niedrogową należy do inwestora tego przedsięwzięcia.

2. Tereny przedstawione na załączniku nr 4 w obrębie Barłogi oraz tereny przedstawione na załączniku nr 6 w obrębie Grzegorzew przylegają do drogi krajowej nr 92, która jest drogą klasy GP (główną ruchu przyspieszonego). Obsługa terenu istniejącej zabudowy zagrodowej oznaczonej symbolem RM przedstawionego na załączniku nr 4 w obrębie Barłogi aktualnie możliwa jest istniejącym zjazdem. Obsługę terenu elektrowni fotowoltaicznej EF planuje się od południowej strony terenu, z drogi wewnętrznej. Droga wewnętrzna KDW - serwisowa do drogi krajowej stanowi rezerwę terenu przeznaczonego dla przyszłego przebiegu drogi serwisowej na dłuższym odcinku przyległym do drogi krajowej. Obsługa istniejącego obiektu usługowego przedstawionego na załączniku nr 6 w obrębie Grzegorzew możliwa jest istniejącym zjazdem. Obsługę nowych obiektów budowlanych planuje się zapewnić z drogi wewnętrznej będącej własnością gminy – działki 165/1 przez tereny przyległe do tej drogi z zachowaniem przepisów określonych w ust. 1, w szczególności w zakresie przebudowy skrzyżowania drogi wewnętrznej z drogą krajową.

3. Obsługa komunikacyjna terenów położonych przy drogach powiatowych i gminnych możliwa jest za pośrednictwem istniejących i projektowanych zjazdów. Zjazdy należy wykonywać z zachowaniem przepisów określonych w ust. 1.

Rozdział 6.

Ogólne zasady i warunki scalania i podziału nieruchomości

§ 17. 1. Nie ustala się na obszarze planu obowiązku przeprowadzania scaleń.

2. Parametry działek uzyskiwanych w wyniku scalenia i podziału prowadzonych na podstawie przepisów odrębnych dla terenów EF; P,U; P,U/MN; P,U,MN; MN:

- minimalna powierzchnia działki – 25 m²;
- maksymalna powierzchnia działki – 3000 m²;
- minimalna szerokość frontu działki – 5 m;
- maksymalna szerokość frontu działki – 40 m;
- kąt położenia granic działek w stosunku do pasa drogowego – od 60 stopni do 90 stopni.

Rozdział 7.

Ogólne zasady ochrony i kształtowania ładu przestrzennego, sposób i termin tymczasowego zagospodarowania, urządzania i użytkowania terenów

§ 18. Należy zachować ustaloną planem kompozycję przestrzenną wyznaczoną liniami zabudowy oraz gabarytami obiektów. Na terenie planu nie projektuje się akcentów architektonicznych ani dominant urbanistycznych.

§ 19. Nie planuje się tymczasowego zagospodarowania, urządzania i użytkowania terenów, poza możliwością ich wykorzystywania w sposób dotychczasowy do czasu ich zagospodarowania zgodnie z planem.

DZIAŁ II.

USTALENIA SZCZEGÓŁOWE

Rozdział 8.

Przeznaczenie, zagospodarowanie i zabudowa terenów elektrowni fotowoltaicznych oznaczonych symbolem EF

§ 20. Ustala się dla terenów oznaczonych symbolem **EF** przeznaczenie: przeznaczenie podstawowe: elektrownia fotowoltaiczna, sieci elektroenergetyczne, stacje transformatorowe, towarzyszące obiekty budowlane.

§ 21. Na terenach oznaczonych symbolem przeznaczenia **EF** ustala się następujące szczegółowe warunki, zasady kształtowania zabudowy oraz wskaźniki zagospodarowania terenu:

- 1) Dla każdej działki obowiązuje:
 - maksymalna wysokość budynków – 5 m;
 - maksymalna wysokość budowli – 10 m;
 - minimalna powierzchnia biologicznie czynna – 40%;

- wskaźnik intensywności zabudowy [od minimum do maksimum] – od 0,0 do 0,1;
- 2) Ustala się dachy płaskie lub jednospadowe, lub dwuspadowe, lub czterospadowe, lub wielospadowe, o nachyleniu połaci dachowych od 0 stopni do 45 stopni;
 - 3) W granicach terenu EF, jako strefę ochronną ustala się teren przed liniami zabudowy oraz od strony pozostałych granic minimum w odległości 3 m od linii rozgraniczających teren EF z sąsiednimi działkami i sąsiednimi terenami, w strefie tej ustala się zakaz lokalizowania paneli fotowoltaicznych;
 - 4) Wskaźnik intensywności zabudowy wynoszący 0,0 oznacza, iż można pozostawić działkę wolną od zabudowy budynkami, może być wykorzystana na funkcje nie wymagające budowy budynków;
 - 5) Na terenach elektrowni należy zapewnić przejścia dla przemieszczania się zwierząt.
 - 6) Teren EF przedstawiony na załączniku nr 5 w obrębie Grzegorzew znajduje się poza obszarami szczególnego zagrożenia powodzią.
 - 7) Teren EF przedstawiony na załączniku nr 7 w obrębie Ponętów Dolny znajduje się częściowo w granicach obszaru szczególnego zagrożenia powodzią, na którym prawdopodobieństwo powodzi jest średnie i wynosi raz na 100 lat ($Q\ 1\%$) o głębokości zalewu do 0,5 m. Nowe obiekty budowlane i nowa zabudowy na tym obszarze może być dopuszczona pod warunkami:
 - a) zakazuje lokalizacji stacji transformatorowych; inne budynki należy lokalizować wynosząc poziom posadzki parteru minimum 0,5 m powyżej poziomu wody powodziowej;
 - b) dopuszcza się lokalizację paneli fotowoltaicznych; panele fotowoltaiczne należy zamontować na konstrukcji wsporczej tak, aby dolna krawędź paneli fotowoltaicznych, złącza kablowe oraz inne urządzenia pod napięciem znajdowały się minimum na wysokości 0,5 m ponad rzędną wody o $p = 1\%$;
 - c) należy zastosować środki techniczne zmniejszające uciążliwości, bądź zwiększające odporność konstrukcji na uciążliwości związane z wystąpieniem stanów wody mogących negatywnie oddziaływać na obiekty budowlane, aby w efekcie uzyskać zmniejszenie strat powodziowych;
 - d) należy zabezpieczyć infrastrukturę techniczną przed oddziaływaniem wód powodziowych, aby zmniejszyć straty powodziowe;
 - e) w sytuacji zagrożenia powodziowego należy zabezpieczyć materiały budowlane i plac budowy.

Rozdział 9.

Przeznaczenie, zagospodarowanie i zabudowa terenów obiektów produkcyjnych, składów, magazynów i zabudowy usługowej oznaczonych symbolem P,U

§ 22. Ustala się dla terenów oznaczonych symbolem **P,U** przeznaczenie: przeznaczenie podstawowe: zabudowa obiektów produkcyjnych, składów, magazynów, zabudowa usługowa.

§ 23. Na terenach **P,U** w odległości mniejszej niż 120 m od zewnętrznej krawędzi jezdni drogi krajowej zakazuje się lokalizacji terenów oraz obiektów szpitali i domów opieki społecznej, terenów oraz budynków związanych ze stałym lub czasowym pobytem dzieci i młodzieży, terenów oraz budynków przeznaczonych na cele uzdrowiskowe, na cele rekreacyjno-wypoczynkowe, na cele mieszkaniowe oraz mieszkaniowo-usługowe.

§ 24. Na terenach oznaczonych symbolem przeznaczenia **P,U** ustala się następujące szczegółowe warunki, zasady kształtowania zabudowy oraz wskaźniki zagospodarowania terenu:

- 1) Dla każdej działki budowlanej obowiązuje:
 - maksymalna wysokość budynków – 15 m;
 - maksymalna wysokość budowli – 20 m;
 - minimalna powierzchnia biologicznie czynna – 20%;
 - wskaźnik intensywności zabudowy [od minimum do maksimum] – od 0,01 do 1,5;
- 2) Ustala się dachy płaskie lub jednospadowe, lub dwuspadowe, lub czterospadowe, lub wielospadowe o kątach nachylenia połaci dachowych od 0 stopni do 45 stopni.

Rozdział 10.

Przeznaczenie, zagospodarowanie i zabudowa terenów obiektów produkcyjnych, składów, magazynów i zabudowy usługowej z dopuszczeniem zabudowy mieszkaniowej jednorodzinnej oznaczonych symbolem P,U/MN

§ 25. Ustala się dla terenów oznaczonych symbolem **P,U/MN** przeznaczenie: przeznaczenie podstawowe: zabudowa obiektów produkcyjnych, składów, magazynów i zabudowa usługowa, przeznaczenie dopuszczalne: zabudowa mieszkaniowa jednorodzinna.

§ 26. Na terenach oznaczonym symbolem przeznaczenia **P,U/MN** ustala się następujące szczegółowe warunki, zasady kształtowania zabudowy oraz zagospodarowania terenu:

- 1) Dla każdej działki budowlanej obowiązuje:

- maksymalna wysokość budynków – 9,5 m;
 - maksymalna wysokość budowli – 11 m;
 - minimalna powierzchnia biologicznie czynna – 20%;
 - wskaźnik intensywności zabudowy [od minimum do maksimum] – od 0,01 do 1,0;
- 2) Ustala się dla budynków produkcyjnych, usługowych, magazynowych, garażowych, gospodarczych dachy płaskie lub jednospadowe, lub dwuspadowe, lub czterospadowe, lub wielospadowe o kątach nachylenia połaci dachowych od 0 stopni do 45 stopni;
 - 3) Ustala się dla budynków mieszkalnych jednorodzinnych dachy dwuspadowe lub czterospadowe, lub wielospadowe o kątach nachylenia połaci dachowych od 20 stopni do 45 stopni;
 - 4) Na każdej działce budowlanej funkcję mieszkaniową można zrealizować jako jeden lokal mieszkalny wbudowany w budynek przeznaczony dla funkcji podstawowej lub jako towarzyszący zabudowie o przeznaczeniu podstawowym jeden wolnostojący budynek mieszkalny jednorodzinny; powierzchnia całkowita lokalu o funkcji mieszkalnej musi być mniejsza niż 30% powierzchni całkowitej budynku, powierzchnia całkowita wolnostojącego budynku mieszkalnego jednorodzinnego musi być mniejsza niż 30% powierzchni całkowitej zabudowy obiektów produkcyjnych, składów, magazynów i zabudowy usługowej; powierzchnia wykorzystywana wyłącznie na cele mieszkalne musi być mniejsza niż 30% powierzchni działki.
 - 5) Lokalizacja lokalu mieszkalnego lub budynku mieszkalnego jednorodzinnego na terenie P,U/MN jest dopuszczalna o ile lokal lub budynek nie są narażone na ponadnormatywne oddziaływanie funkcji podstawowej.

Rozdział 11.

Przeznaczenie, zagospodarowanie i zabudowa terenu obiektów produkcyjnych i zabudowy usługowej i zabudowy mieszkaniowej jednorodzinnej oznaczonego symbolem P,U,MN

§ 27. Ustala się dla terenu oznaczonego symbolem **P,U,MN** przeznaczenie: przeznaczenie podstawowe: adaptowana w planie zabudowa produkcyjno-usługowa z budynkiem mieszkalnym jednorodzinny.

§ 28. Na terenie oznaczonym symbolem przeznaczenia **P,U,MN** dopuszcza się rozbudowę, nadbudowę, przebudowę, rozbiórkę i odbudowę oraz zmianę sposobu użytkowania istniejących budynków, dopuszcza się budowę nowych obiektów budowlanych; na jednej działce może być zlokalizowany jeden budynek mieszkalny jednorodzinny; ustala się następujące szczegółowe warunki, zasady kształtowania zabudowy oraz zagospodarowania terenu:

- 1) Dla każdej działki budowlanej obowiązuje:

- maksymalna wysokość budynków – 9,5 m;
 - maksymalna wysokość budowli – 11 m;
 - minimalna powierzchnia biologicznie czynna – 20%;
 - wskaźnik intensywności zabudowy [od minimum do maksimum] – od 0,01 do 1,0;
- 2) Ustala się dla budynków produkcyjnych, usługowych, garażowych, gospodarczych dachy płaskie lub jednospadowe, lub dwuspadowe, lub czterospadowe, lub wielospadowe o kątach nachylenia połaci dachowych od 0 stopni do 45 stopni;
 - 3) Ustala się dla budynków mieszkalnych jednorodzinnych dachy dwuspadowe lub czterospadowe, lub wielospadowe o kątach nachylenia połaci dachowych od 15 stopni do 45 stopni;
 - 4) Rozbudowa, nadbudowa oraz zmiana sposobu użytkowania istniejących budynków oraz budowa nowych budynków produkcyjnych i usługowych na terenie P,U,MN jest dopuszczalna o ile nie spowoduje to ponadnormatywnego oddziaływania na budynek mieszkalny jednorodzinny.

Rozdział 12.

Przeznaczenie, zagospodarowanie i zabudowa terenów zabudowy zagrodowej w gospodarstwach rolnych, hodowlanych i ogrodniczych, oznaczonych symbolem RM

§ 29. Ustala się dla terenów oznaczonych symbolem **RM** przeznaczenie: przeznaczenie podstawowe: zabudowa zagrodowa w gospodarstwach rolnych, hodowlanych i ogrodniczych.

§ 30. Na terenach oznaczonym symbolem przeznaczenia **RM** ustala się następujące szczegółowe warunki, zasady kształtowania zabudowy oraz zagospodarowania terenu:

- 1) Dla każdej działki budowlanej obowiązuje:
 - maksymalna wysokość budynków – 9,5 m;
 - maksymalna wysokość budowli – 14 m;
 - minimalna powierzchnia biologicznie czynna – 20%;
 - wskaźnik intensywności zabudowy [od minimum do maksimum] – od 0,01 do 1,0;
- 2) Ustala się dla budynków mieszkalnych jednorodzinnych dachy dwuspadowe lub czterospadowe, lub wielospadowe o kątach nachylenia połaci dachowych od 20 stopni do 45 stopni;

- 3) Ustala się dla budynków garażowych, gospodarczych, inwentarskich dachy płaskie lub jednospadowe, lub dwuspadowe, lub czterospadowe, lub wielospadowe o kątach nachylenia połaci dachowych od 0 stopni do 45 stopni.

Rozdział 13.

Przeznaczenie, zagospodarowanie i zabudowa terenów zabudowy mieszkaniowej jednorodzinnej, oznaczonych symbolem MN

§ 31. Ustala się dla terenów oznaczonych symbolem **MN** przeznaczenie: przeznaczenie podstawowe: zabudowa mieszkaniowa jednorodzinna.

§ 32. Na terenach oznaczonych symbolem przeznaczenia **MN** ustala się następujące szczegółowe warunki, zasady kształtowania zabudowy oraz wskaźniki zagospodarowania terenu:

1) Dla każdej działki budowlanej obowiązuje:

- maksymalna wysokość budynków mieszkalnych jednorodzinnych – 9,5 m;
- maksymalna wysokość budynków garażowych i gospodarczych – 5 m;
- maksymalna wysokość budowli – 10,0 m;
- minimalna powierzchnia biologicznie czynna – 20%;
- wskaźnik intensywności zabudowy [od minimum do maksimum] – od 0,01 do 0,5;

2) Ustala się dla budynków mieszkalnych jednorodzinnych dachy dwuspadowe lub czterospadowe, lub wielospadowe o kątach nachylenia połaci dachowych od 20 stopni do 45 stopni;

3) Ustala się dla budynków garażowych i gospodarczych dachy płaskie lub jednospadowe, lub dwuspadowe, lub czterospadowe, lub wielospadowe o kątach nachylenia połaci dachowych od 0 stopni do 45 stopni.

Rozdział 14.

Przeznaczenie, zagospodarowanie i zabudowa terenów dróg publicznych - klasy drogi dojazdowej oznaczonych symbolem KD-D

§ 33. Ustala się dla terenów oznaczonych symbolem **KD-D** przeznaczenie: przeznaczenie podstawowe: droga klasy dojazdowej.

§ 34. Szerokość w liniach rozgraniczających wyznaczona zgodnie z rysunkiem planu. Tereny należy zagospodarować zgodnie z przepisami odrębnymi.

Rozdział 15.

Przeznaczenie, zagospodarowanie i zabudowa terenów dróg wewnętrznych oznaczonych symbolem KDW

§ 35. Ustala się dla terenów oznaczonych symbolem **KDW** przeznaczenie: przeznaczenie podstawowe: droga wewnętrzna.

§ 36. Szerokość w liniach rozgraniczających wyznaczona zgodnie z rysunkiem planu. Do 100% terenu można utwardzić.

Rozdział 16.

Przeznaczenie, zagospodarowanie i zabudowa terenów rolniczych oznaczonych symbolem R

§ 37. Ustala się dla terenów oznaczonych symbolem przeznaczenia **R** przeznaczenie: przeznaczenie podstawowe: uprawy rolne, użytki zielone, łąki, pastwiska.

§ 38. Na terenach oznaczonych symbolem przeznaczenia **R** ustala się zakaz lokalizacji zabudowy, także zabudowy zagrodowej.

DZIAŁ III.

PRZEPISY PRZEJŚCIOWE I KOŃCOWE

Rozdział 17.

Ustalenia końcowe

§ 39. Uchwala się dla terenów objętych ustaleniami planu stawkę służącą naliczeniu jednorazowej opłaty z tytułu wzrostu wartości nieruchomości w wysokości 30%. Dla gruntów będących własnością Gminy Grzegorzew oraz dla gruntów przeznaczanych na cele publiczne ustala się stawkę 0%.


§ 40. Wykonanie uchwały powierza się Wójtowi Gminy Grzegorzew.

§ 41. Uchwała podlega opublikowaniu w Dzienniku Urzędowym Województwa Wielkopolskiego.

§ 42. Uchwała wchodzi w życie po upływie 14 dni od daty ogłoszenia w Dzienniku Urzędowym Województwa Wielkopolskiego.

Przewodniczący Rady
Gminy

Tadeusz Sosnowski

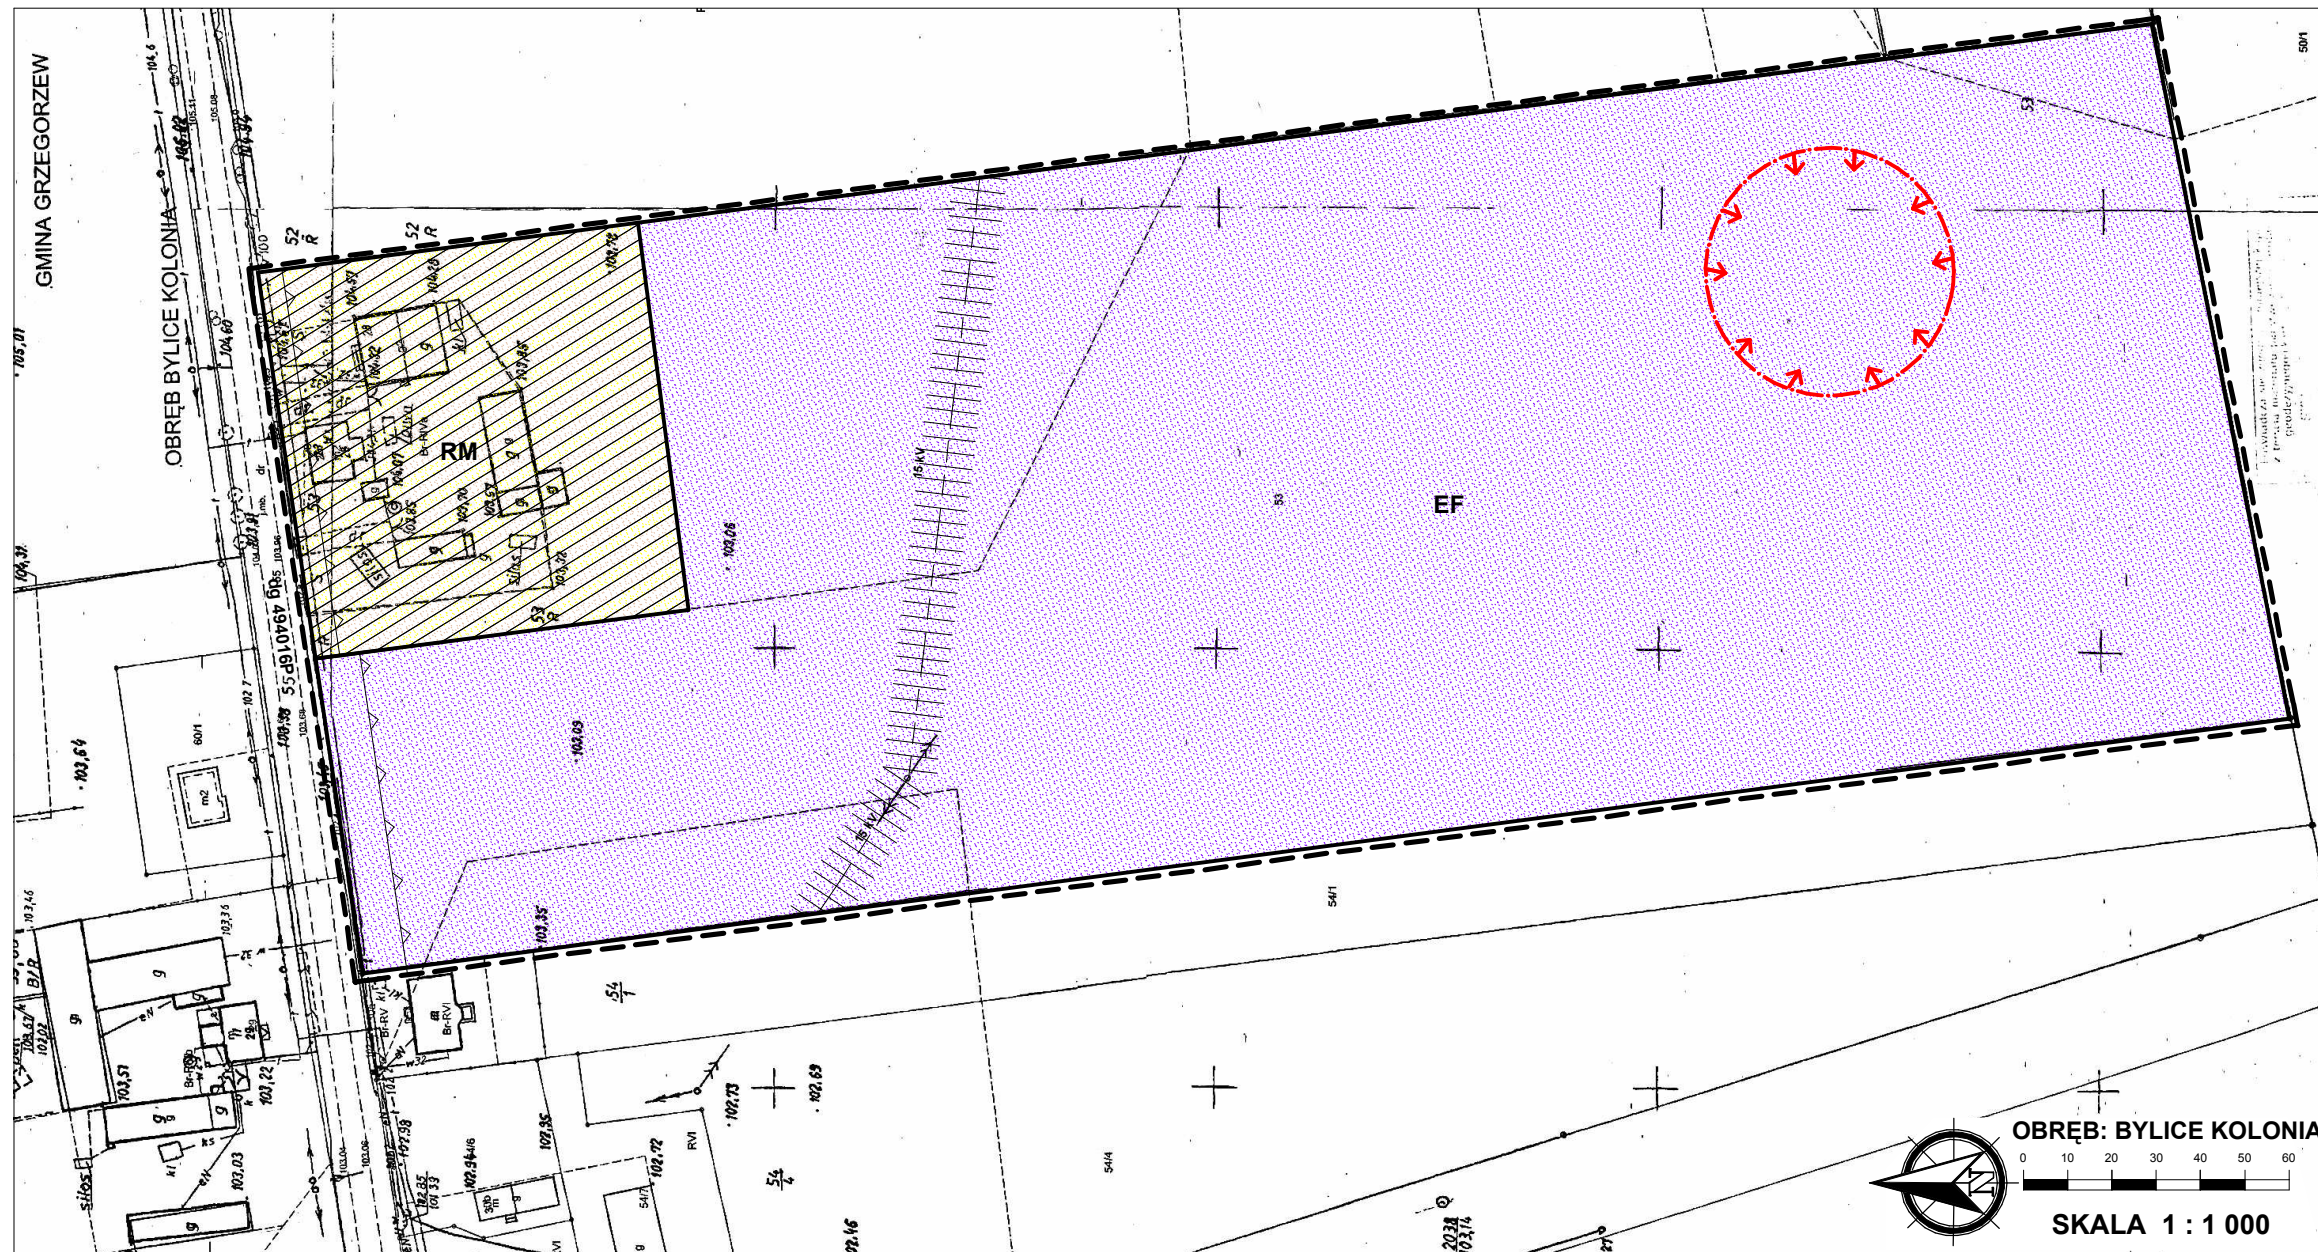


ZMIANA MIEJSCOWEGO PLANU ZAGOSPODAROWANIA PRZESTRZENNEGO DLA WYBRANYCH TERENÓW GMINY GRZEGORZEW - ETAP IV




ZAŁĄCZNIK NR 1
DO UCHWAŁY RADY GMINY GRZEGORZEW
NR XXXIV/224/2021 Z DNIA 21 WRZEŚNIA 2021 R.

WYRYS ZE STUDYUM UWARUNKOWAŃ I KIERUNKÓW ZAGOSPODAROWANIA PRZESTRZENNEGO GMINY GRZEGORZEW
SKALA 1 : 10 000

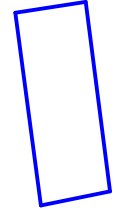


OZNACZENIE GRANIC OBSZARU
OBJĘTEGO ZMIANĄ PLANU
MIEJSCOWEGO

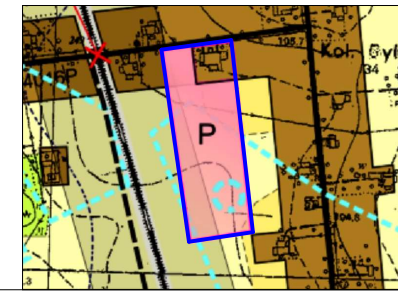


OZNACZENIA

- GRANICA OBSZARU OBJĘTEGO PLANEM
- LINIE ROZGRANICZAJĄCE TERENY O RÓŻNYM PRZEZNACZENIU I RÓŻNYCH ZASADACH ZAGOSPODAROWANIA
- NIEPRZEKRACZALNA LINIA ZBUDOWY
- RM** TERENY ZABUDOWY ZAGRODOWEJ W GOSPODARSTWACH ROLNYCH, HODOWLANYCH I OGRÓDNICZYCH
- EF** TERENY ELEKTROWNI FOTOWOLTAICZNYCH
- GRANICE STREFY OCHRONY KONSERWATORSKIEJ ZE WIDOCZNYMI STANOWISKAMI ARCHEOLOGICZNYMI
- dg 494016P** OZNACZENIE DROGI GMINNEJ PRZYLEGAJĄCEJ DO GRANIC OBSZARU
- 15 kV** PAS TECHNOLOGICZNY WZDŁUŻ LINII ELEKTROENERGETYCZNEJ ŚREDNIEGO NAPIĘCIA


OBRĘB: BYLICE KOLONIA

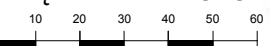

SKALA 1 : 1 000

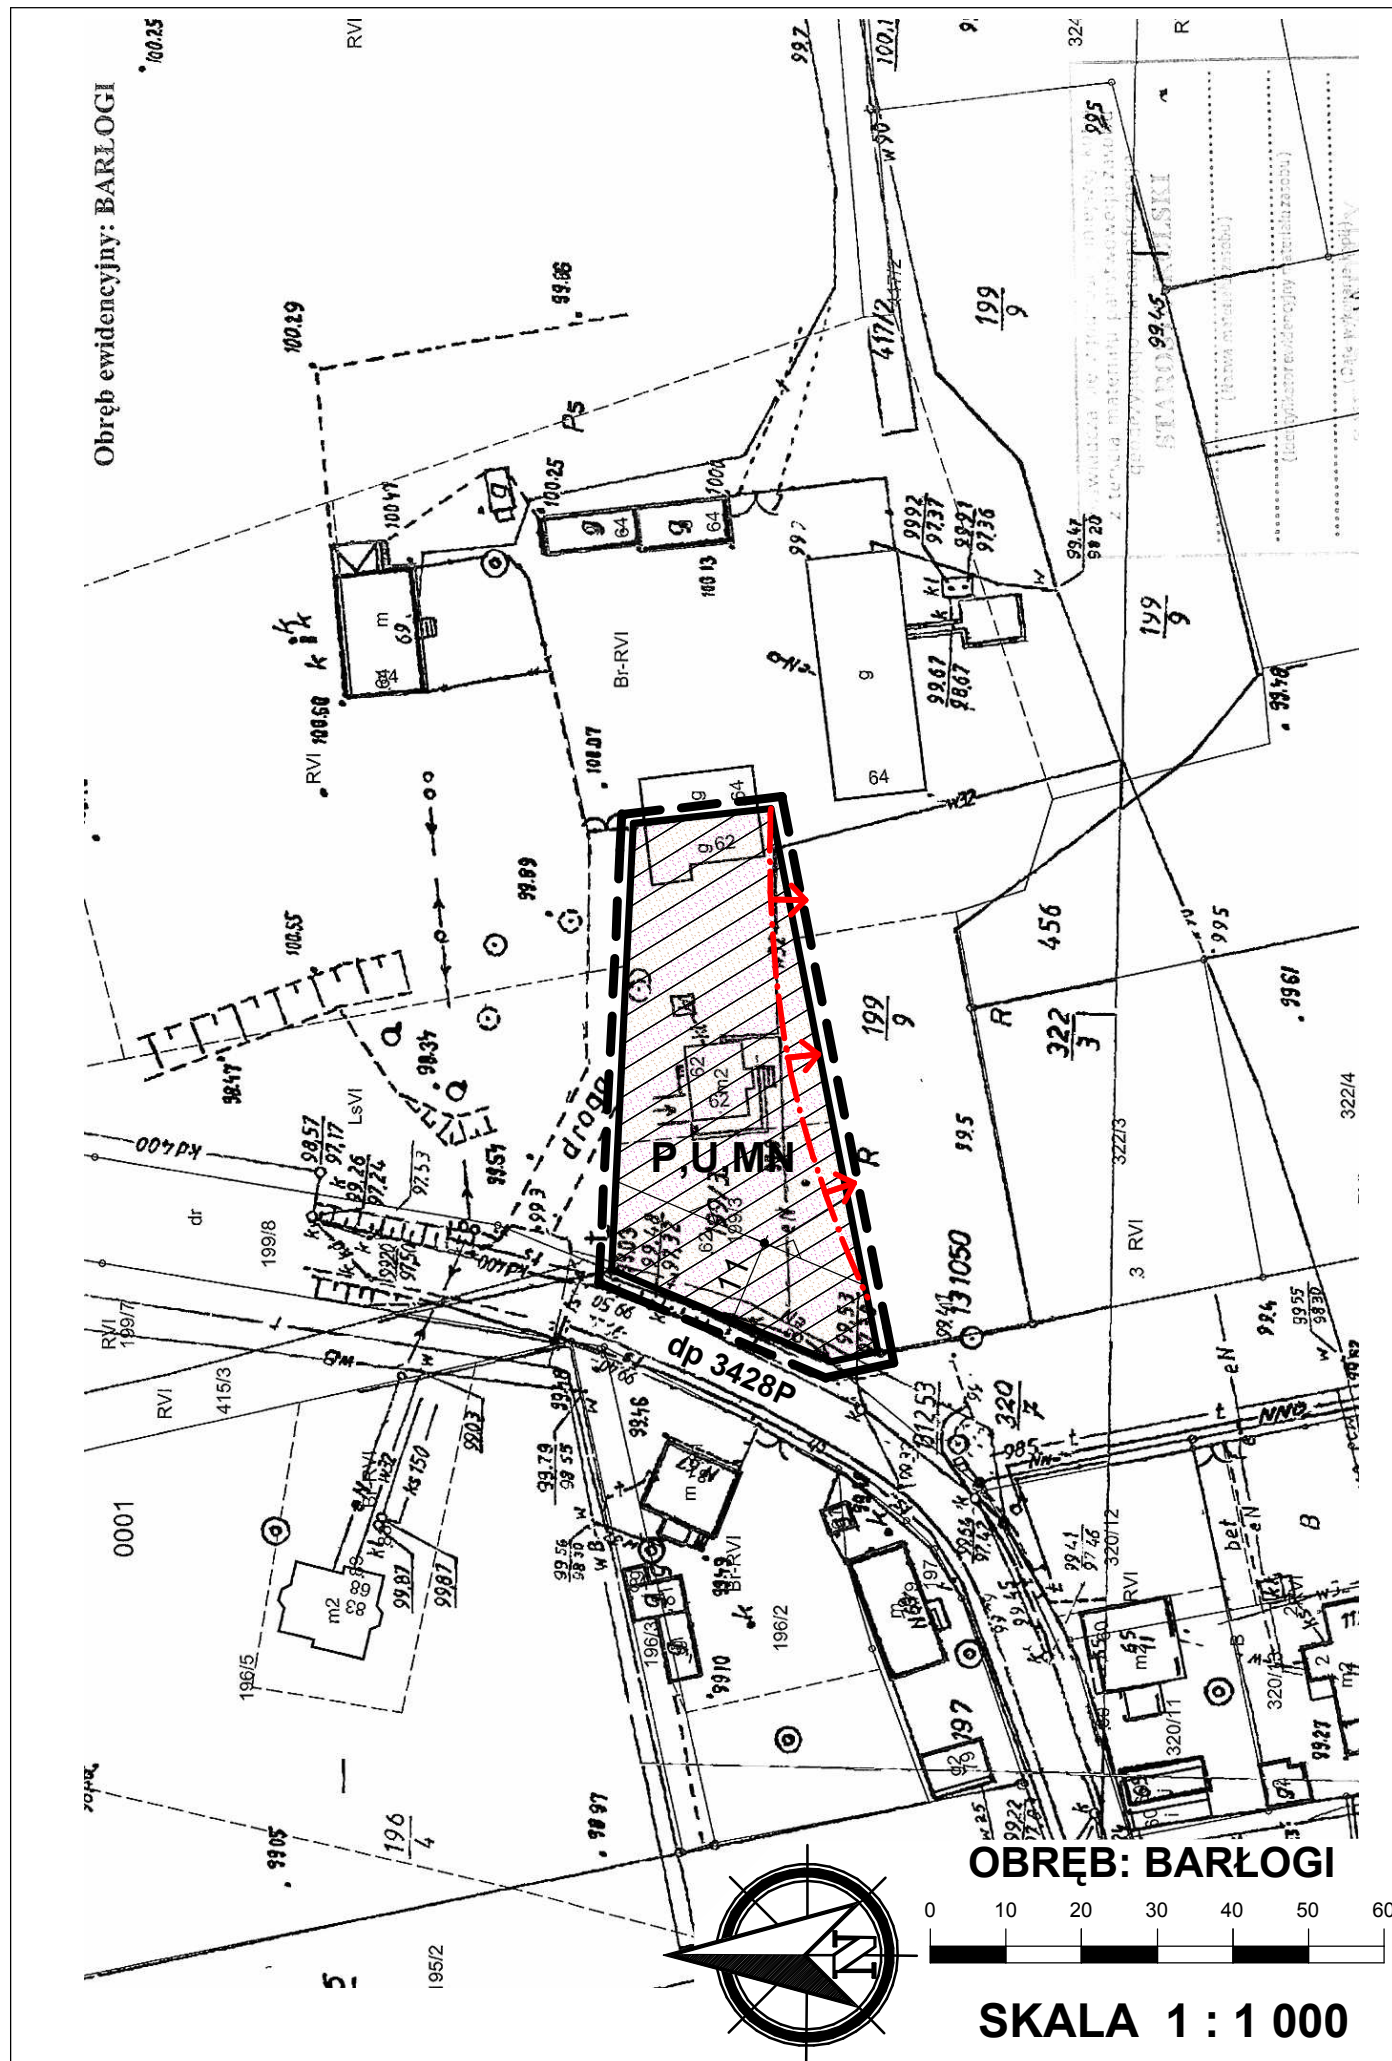

ZMIANA MIEJSCOWEGO PLANU ZAGOSPODAROWANIA PRZESTRZENNEGO DLA WYBRANYCH TERENÓW GMINY GRZEGORZEW - ETAP IV

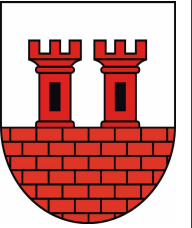


ZAŁĄCZNIK NR 2

DO UCHWAŁY RADY GMINY GRZEGORZEW
NR XXXIV/224/2021 Z DNIA 21 WRZEŚNIA 2021 R.

WYRYS ZE STUDIUM UWARUNKOWAŃ I KIERUNKÓW ZAGOSPODAROWANIA PRZESTRZENNEGO GMINY GRZEGORZEW
SKALA 1 : 10 000




OZNACZENIE GRANIC OBSZARU OBJĘTEGO ZMIANĄ PLANU MIEJSCOWEGO

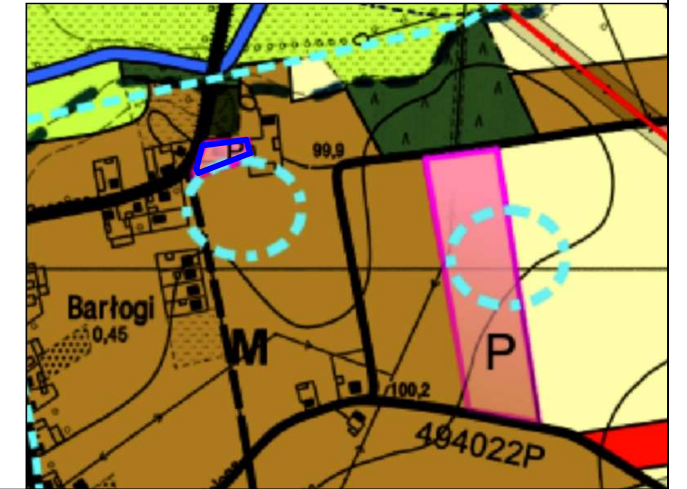

OZNACZENIA

 GRANICA OBSZARU OBJĘTEGO PLANEM

 LINIE ROZGRANICZAJĄCE TERENY O RÓŻNYM PRZEZNACZENIU I RÓŻNYCH ZASADACH ZAGOSPODAROWANIA


 NIEPRZEKRACZALNA LINIA ZBUDOWY

 TERENY OBIEKTÓW PRODUKCYJNYCH I ZABUDOWY USŁUGOWEJ I ZABUDOWY MIESZKANIOWEJ JEDNORODZINNEJ

 GRANICE STREFY OCHRONY KONSERWATORSKIEJ ZE WIDOCZNYMI STANOWISKAMI ARCHEOLOGICZNYMI

OZNACZENIA WSKAZUJĄCE STAN PRAWNY WYNIKAJĄCY Z INNYCH PRZEPISÓW PRAWA, ELEMENTY INFORMACYJNE:

dp 3428P OZNACZENIE DROGI POWIATOWEJ PRZYLEGAJĄCEJ DO GRANICY OBSZARU

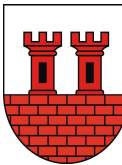


ZMIANA MIEJSCOWEGO PLANU ZAGOSPODAROWANIA PRZESTRZENNEGO DLA WYBRANYCH TERENÓW GMINY GRZEGORZEW - ETAP IV


ZAŁĄCZNIK NR 3

DO UCHWAŁY RADY GMINY GRZEGORZEW
NR XXXIV/224/2021 Z DNIA 21 WRZEŚNIA 2021 R.

WYRYS ZE STUDIUM UWARUNKOWAŃ I KIERUNKÓW ZAGOSPODAROWANIA PRZESTRZENNEGO GMINY GRZEGORZEW
SKALA 1 : 10 000

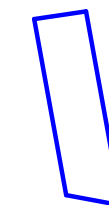

OZNACZENIE GRANIC OBSZARU
OBJĘTEGO ZMIANĄ PLANU
MIEJSCOWEGO

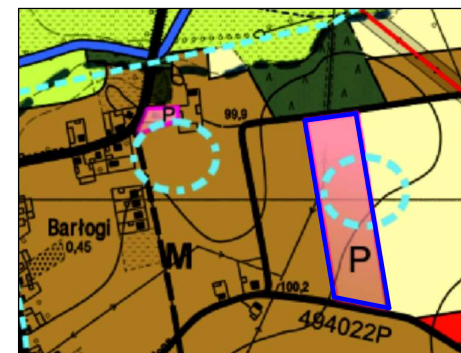


OZNACZENIA

- GRANICA OBSZARU OBJĘTEGO PLANEM
- LINIE ROZGRANICZAJĄCE TERENY O RÓŻNYM PRZEZNACZENIU I RÓŻNYCH ZASADACH ZAGOSPODAROWANIA
- NIEPRZEKACZALNA LINIA ZBUDOWY
- TERENY ELEKTROWNI FOTOWOLTAICZNYCH
- TERENY DRÓG PUBLICZNYCH KLASY DROGI DOJAZDOWEJ
- GRANICE STREFY OCHRONY KONSERWATORSKIEJ ZE WIDENCJONOWANYCH STANOWISK ARCHEOLOGICZNYCH
- OZNACZENIA WSKAZUJĄCE STAN PRAWNY WYNIKAJĄCY Z INNYCH PRZEPISÓW PRAWA, ELEMENTY INFORMACYJNE:
- OZNACZENIE DRÓG GMINNYCH PRZYLEGAJĄCYCH DO GRANICY OBSZARU
- PAS TECHNOLOGICZNY WZDŁUŻ LINII ELEKTROENERGETYCZNEJ ŚREDNIEGO NAPIĘCIA


OBRĘB: BARŁOGI

SKALA 1 : 1 000




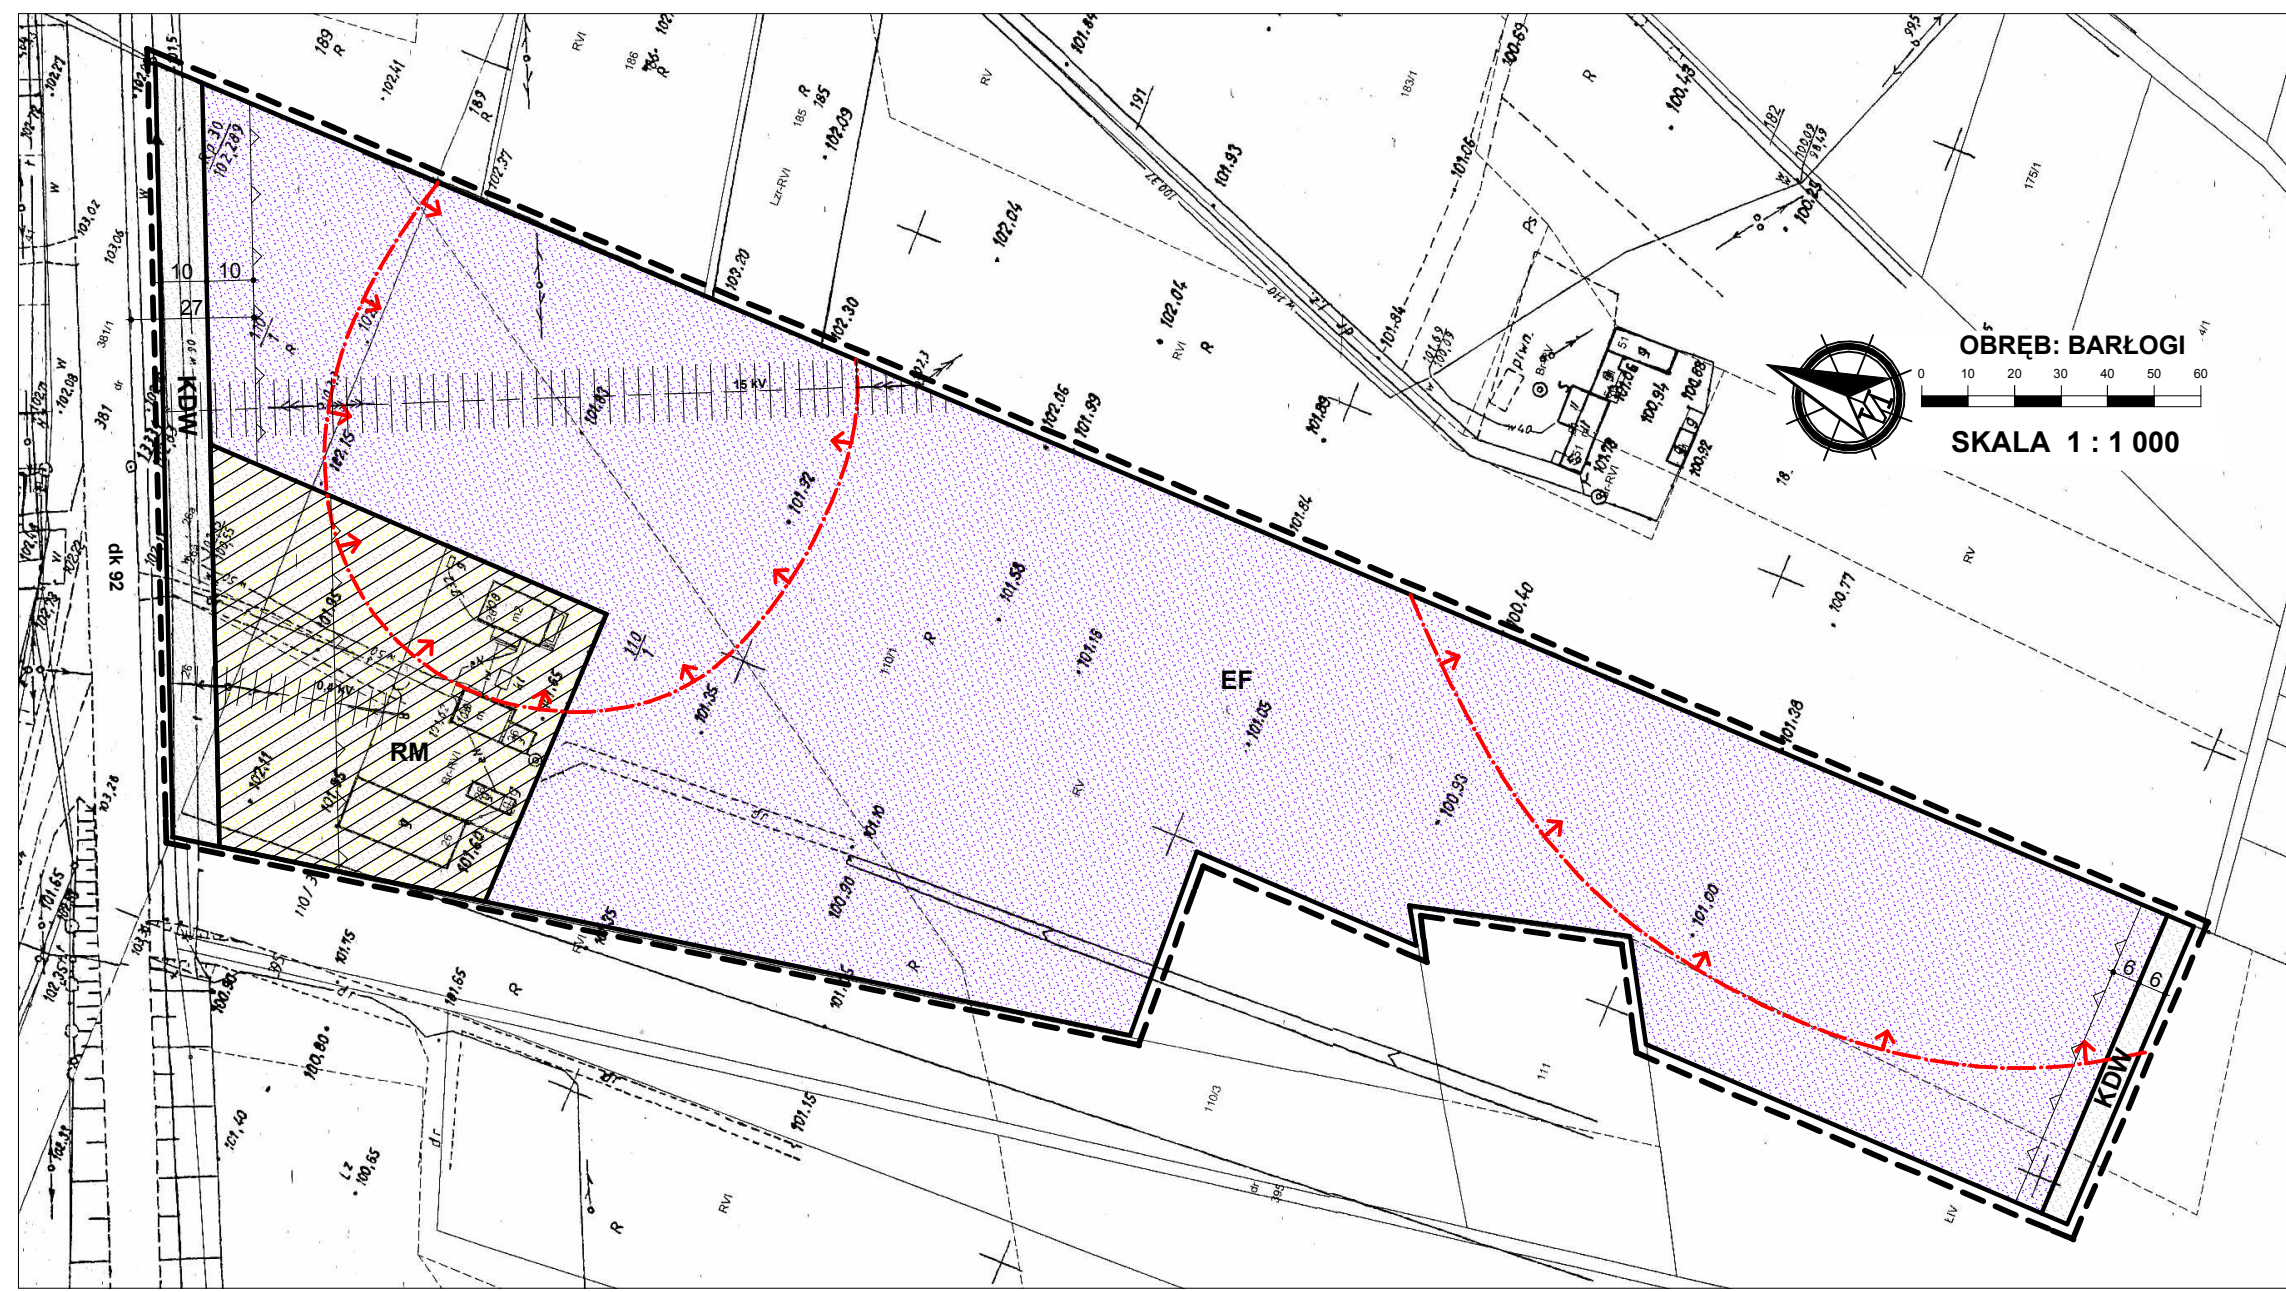


ZMIANA MIEJSCOWEGO PLANU ZAGOSPODAROWANIA PRZESTRZENNEGO DLA WYBRANYCH TERENÓW GMINY GRZEGORZEW - ETAP IV

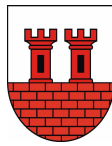

ZAŁĄCZNIK NR 4
DO UCHWAŁY RADY GMINY GRZEGORZEW
NR XXXIV/224/2021 Z DNIA 21 WRZEŚNIA 2021 R.


WYRYS ZE STUDYUM UWARUNKOWAŃ I KIERUNKÓW ZAGOSPODAROWANIA PRZESTRZENNEGO GMINY GRZEGORZEW
SKALA 1 : 10 000

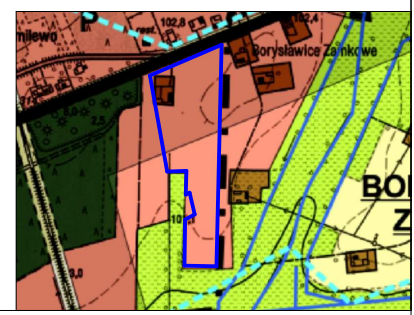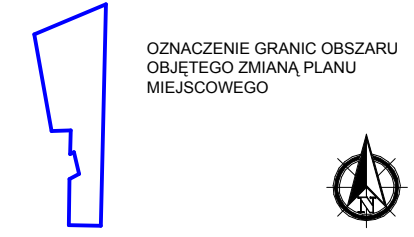

OZNACZENIA

- GRANICA OBSZARU OBJĘTEGO PLANEM
 - LINIE ROZGRANICZAJĄCE TERENY O RÓŻNYM PRZEZNACZENIU I RÓŻNYCH ZASADACH ZAGOSPODAROWANIA
 - NIEPRZEKRACZALNA LINIA ZBUDOWY
 - EF** TERENY ELEKTROWNI FOTOWOLTAICZNYCH
 - RM** TERENY ZABUDOWY ZAGRODOWEJ W GOSPODARSTWACH ROLNYCH, HODOWLANYCH I OGRODNICZYCH
 - KDW** TERENY DRÓG WEWNĘTRZNYCH
 - GRANICE STREFY OCHRONY KONSERWATORSKIEJ ZE WIDENCJONOWANYCH STANOWISK ARCHEOLOGICZNYCH
- OZNACZENIA WSKAZUJĄCE STAN PRAWNY WYNIKAJĄCY Z INNYCH PRZEPISÓW PRAWA, ELEMENTY INFORMACYJNE:
- dk 92** OZNACZENIE DROGI KRAJOWEJ PRZYLEGAJĄCEJ DO GRANICY OBSZARU
 - 15 kV** PAS TECHNOLOGICZNY WZDŁUŻ LINII ELEKTROENERGETYCZNEJ ŚREDNIEGO NAPIĘCIA
 - 0.4 kV** PAS TECHNOLOGICZNY WZDŁUŻ LINII ELEKTROENERGETYCZNEJ NISKIEGO NAPIĘCIA


ZMIANA MIEJSCOWEGO PLANU ZAGOSPODAROWANIA PRZESTRZENNEGO DLA WYBRANYCH TERENÓW GMINY GRZEGORZEW - ETAP IV

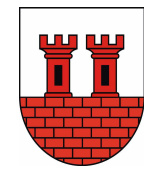

ZAŁĄCZNIK NR 5
DO UCHWAŁY RADY GMINY GRZEGORZEW
NR XXXIV/224/2021 Z DNIA 21 WRZEŚNIA 2021 R.

WYRYS ZE STUDIUM UWARUNKOWAŃ I KIERUNKÓW ZAGOSPODAROWANIA PRZESTRZENNEGO GMINY GRZEGORZEW
SKALA 1 : 10 000

OZNACZENIE GRANIC OBSZARU OBJĘTEGO ZMIANĄ PLANU MIEJSCOWEGO

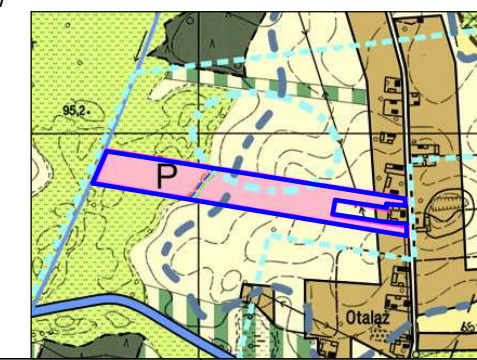

OZNACZENIA

- GRANICA OBSZARU OBJĘTEGO PLANEM
- LINIE ROZGRANICZAJĄCE TERENY O RÓŻNYM PRZEZNACZENIU I RÓŻNYCH ZASADACH ZAGOSPODAROWANIA
- NIEPRZEKRACZALNA LINIA ZBUDOWY
- EF TERENY ELEKTROWNI FOTOWOLTAICZNYCH
- R TERENY ROLNICZE
- GRANICE STREFY OCHRONY KONSERWATORSKIEJ ZE WIDOCZNYMI STANOWISKAMI ARCHEOLOGICZNYMI


OZNACZENIA WSKAZUJĄCE STAN PRAWNY WYNIKAJĄCY Z INNYCH PRZEPISÓW PRAWA, ELEMENTY INFORMACYJNE:

- 15 kV PAS TECHNOLOGICZNY WZDŁUŻ LINII ELEKTROENERGETYCZNEJ ŚREDNIEGO NAPIĘCIA
- 0,4 kV PAS TECHNOLOGICZNY WZDŁUŻ LINII ELEKTROENERGETYCZNEJ NISKIEGO NAPIĘCIA
- GRANICA OBSZARU SZCZEGÓLNEGO ZAGROŻENIA POWODZI, NA KTÓRYM PRAWDOPODOBIEŃSTWO WYSTĄPIENIA POWODZI JEST WYSOKIE I WYNOŚI RAZ NA 10 LAT Q=10%
- GRANICA OBSZARU SZCZEGÓLNEGO ZAGROŻENIA POWODZI, NA KTÓRYM PRAWDOPODOBIEŃSTWO WYSTĄPIENIA POWODZI JEST ŚREDNIE I WYNOŚI RAZ NA 100 LAT Q=1%
- GRANICA OBSZARU ZAGROŻENIA POWODZI, NA KTÓRYM PRAWDOPODOBIEŃSTWO WYSTĄPIENIA POWODZI JEST NISKIE I WYNOŚI RAZ NA 500 LAT Q=0,2%

OBRĘB: GRZEGORZEW

SKALA 1 : 1 000

ZMIANA MIEJSCOWEGO PLANU ZAGOSPODAROWANIA PRZESTRZENNEGO DLA WYBRANYCH TERENÓW GMINY GRZEGORZEW - ETAP IV



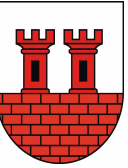


ZAŁĄCZNIK NR 6

DO UCHWAŁY RADY GMINY GRZEGORZEW NR XXXIV/224/2021 Z DNIA 21 WRZEŚNIA 2021 R.

WYRYS ZE STUDIUM UWARUNKOWAŃ I KIERUNKÓW ZAGOSPODAROWANIA PRZESTRZENNEGO GMINY GRZEGORZEW SKALA 1 : 10 000

OZNACZENIE GRANIC OBSZARU OBJĘTEGO ZMIANĄ PLANU MIEJSCOWEGO

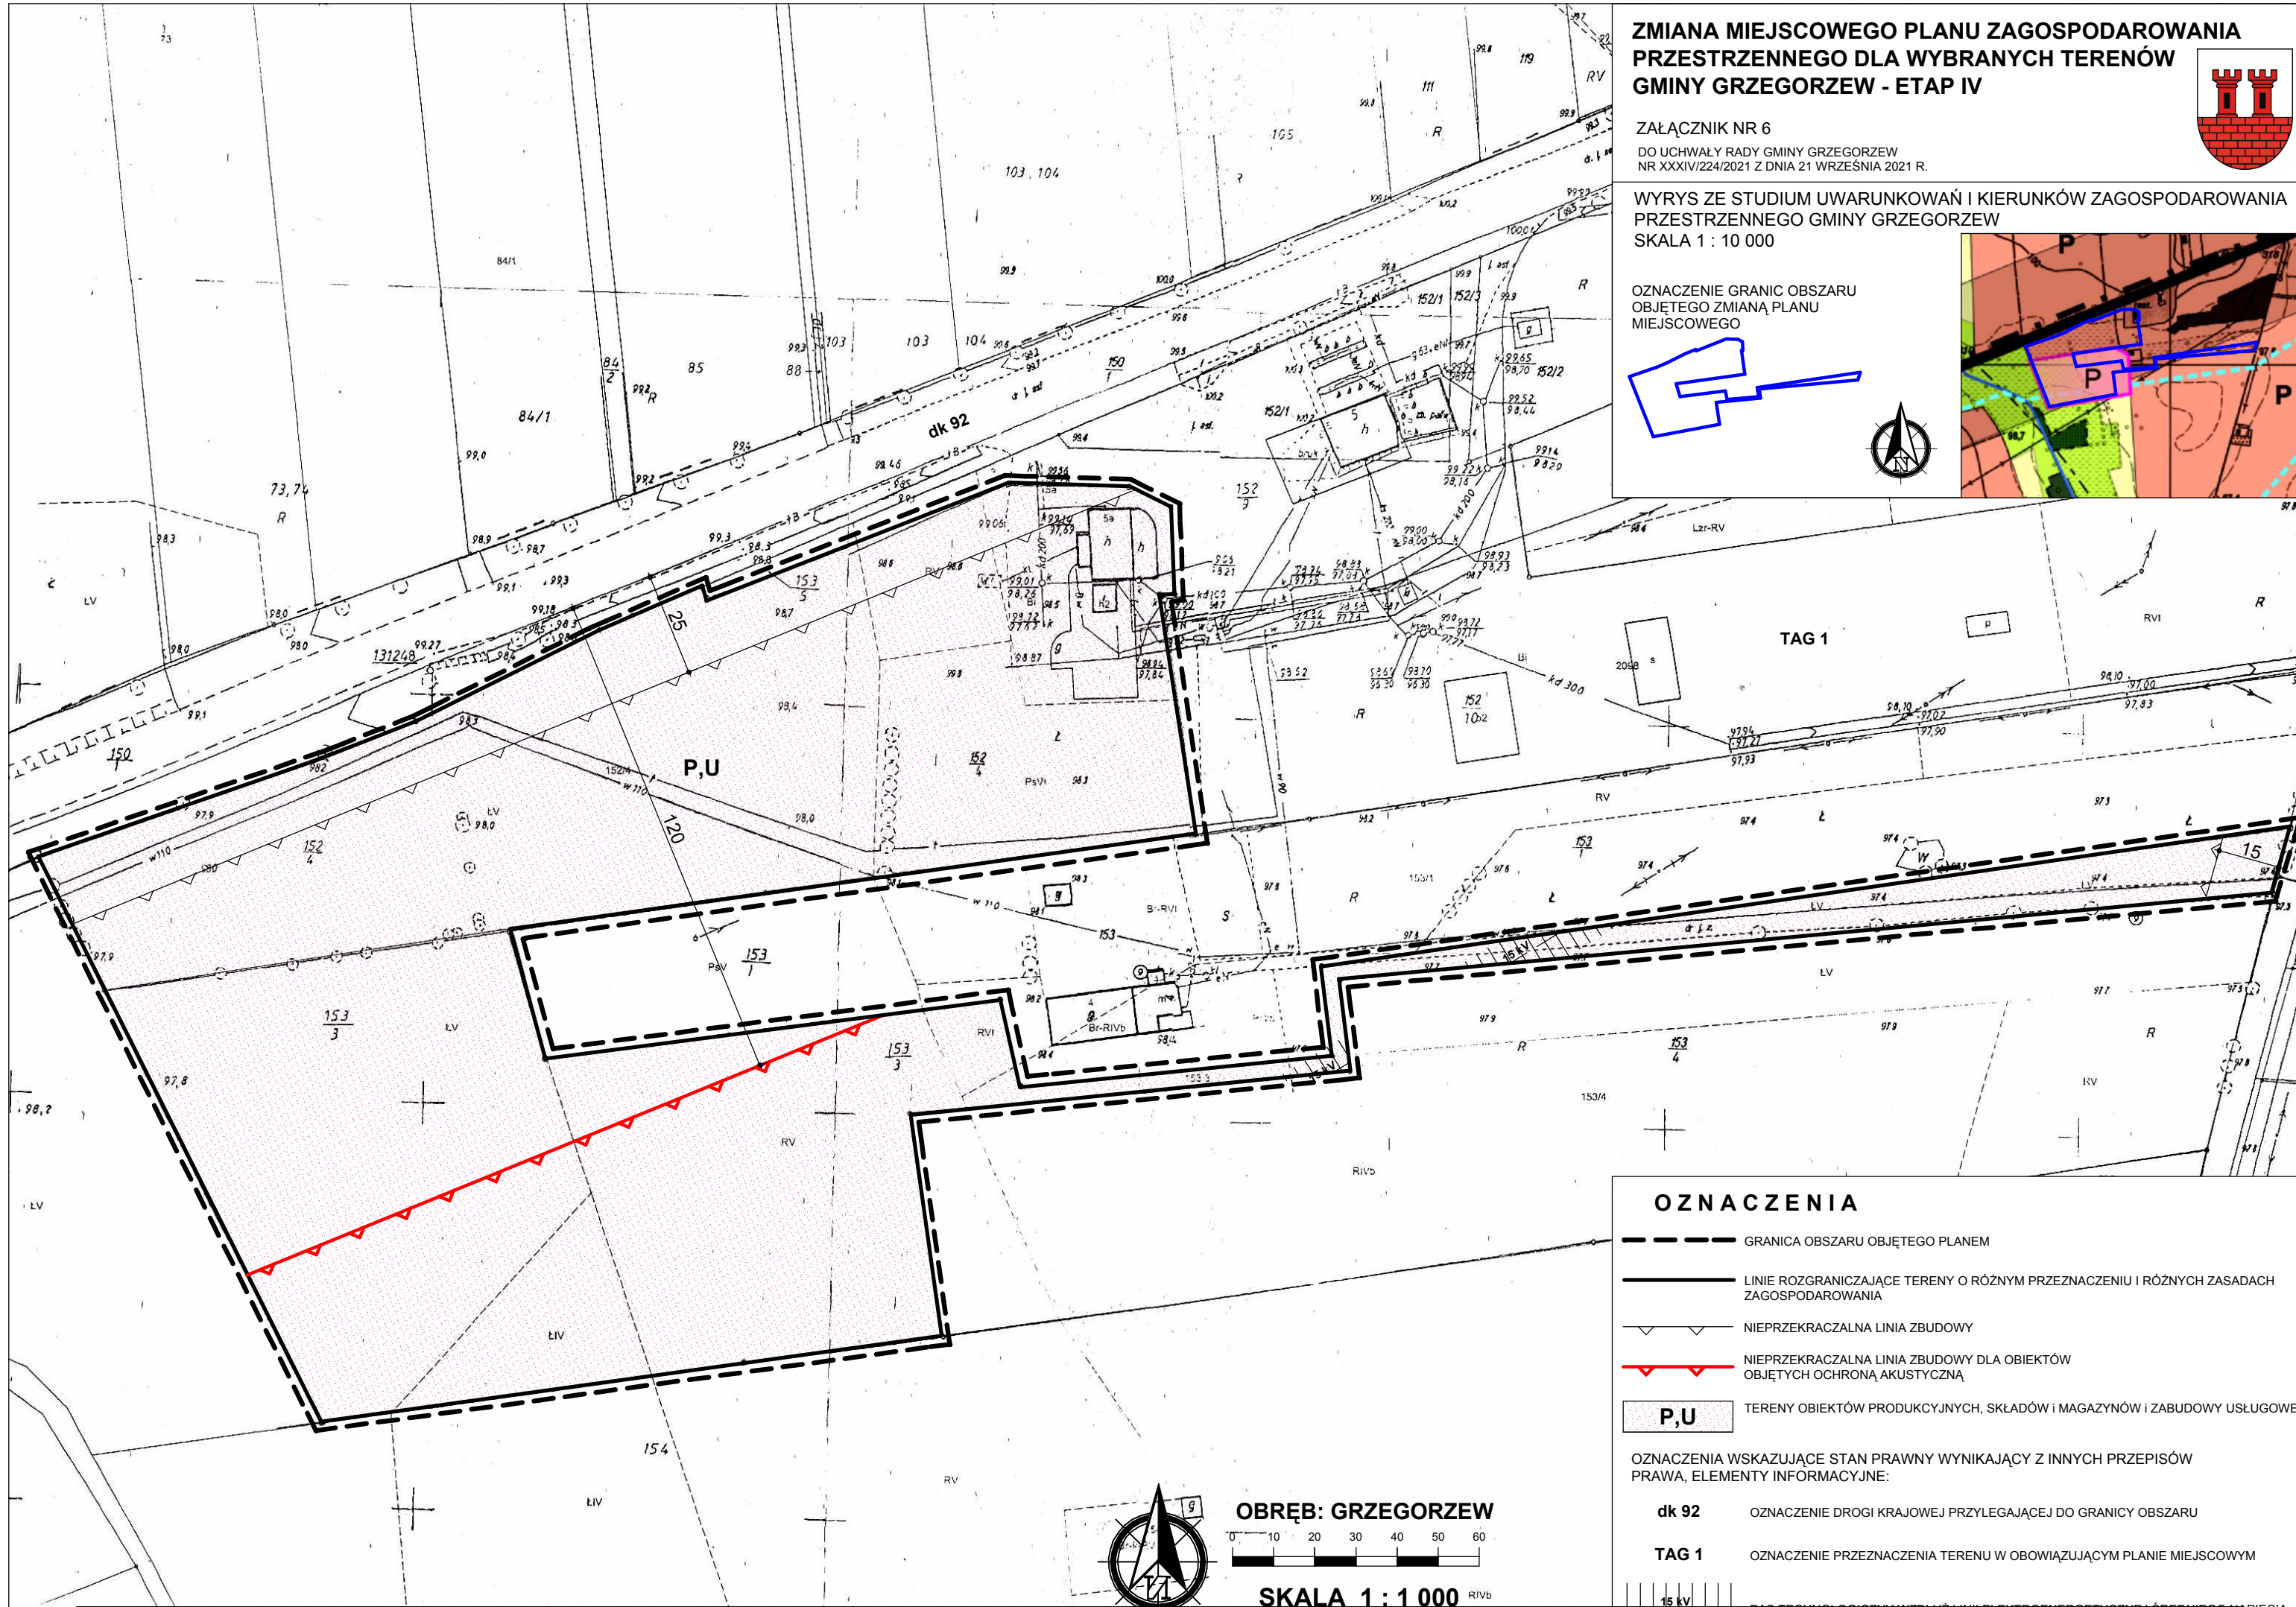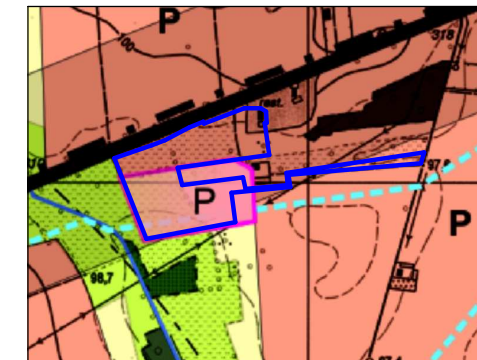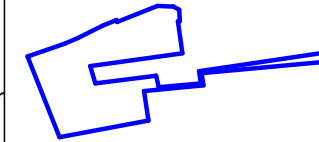

OZNACZENIA	
	GRANICA OBSZARU OBJĘTEGO PLANEM
	LINIE ROZGRANICZAJĄCE TERENY O RÓŻNYM PRZEZNACZENIU I RÓŻNYCH ZASADACH ZAGOSPODAROWANIA
	NIEPRZEKRACZALNA LINIA ZBUDOWY
	NIEPRZEKRACZALNA LINIA ZBUDOWY DLA OBJĘTYCH OCHRONĄ AKUSTYCZNĄ
P,U	TERENY OBJĘTYCH PRODUKCYJNYCH, SKŁADÓW I MAGAZYNÓW I ZABUDOWY USŁUGOWEJ
OZNACZENIA WSKAZUJĄCE STAN PRAWNY WYNIKAJĄCY Z INNYCH PRZEPISÓW PRAWA, ELEMENTY INFORMACYJNE:	
dk 92	OZNACZENIE DROGI KRAJOWEJ PRZYLEGAJĄCEJ DO GRANICY OBSZARU
TAG 1	OZNACZENIE PRZEZNACZENIA TERENU W OBOWIĄZUJĄCYM PLANIE MIEJSCOWYM
	PAS TECHNOLOGICZNY WZDŁUŻ LINII ELEKTROENERGETYCZNEJ ŚREDNIEGO NAPIĘCIA




OBRĘB: GRZEGORZEW



SKALA 1 : 1 000 Rlvb

ZMIANA MIEJSCOWEGO PLANU ZAGOSPODAROWANIA PRZESTRZENNEGO DLA WYBRANYCH TERENÓW GMINY GRZEGORZEW - ETAP IV



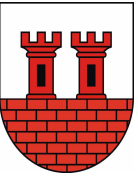


ZAŁĄCZNIK NR 7

DO UCHWAŁY RADY GMINY GRZEGORZEW
NR XXXIV/224/2021 Z DNIA 21 WRZEŚNIA 2021 R.

WYRYS ZE STUDIUM UWARUNKOWAŃ I KIERUNKÓW ZAGOSPODAROWANIA PRZESTRZENNEGO GMINY GRZEGORZEW
SKALA 1 : 10 000

OZNACZENIE GRANIC OBSZARU OBJĘTEGO ZMIANĄ PLANU MIEJSCOWEGO

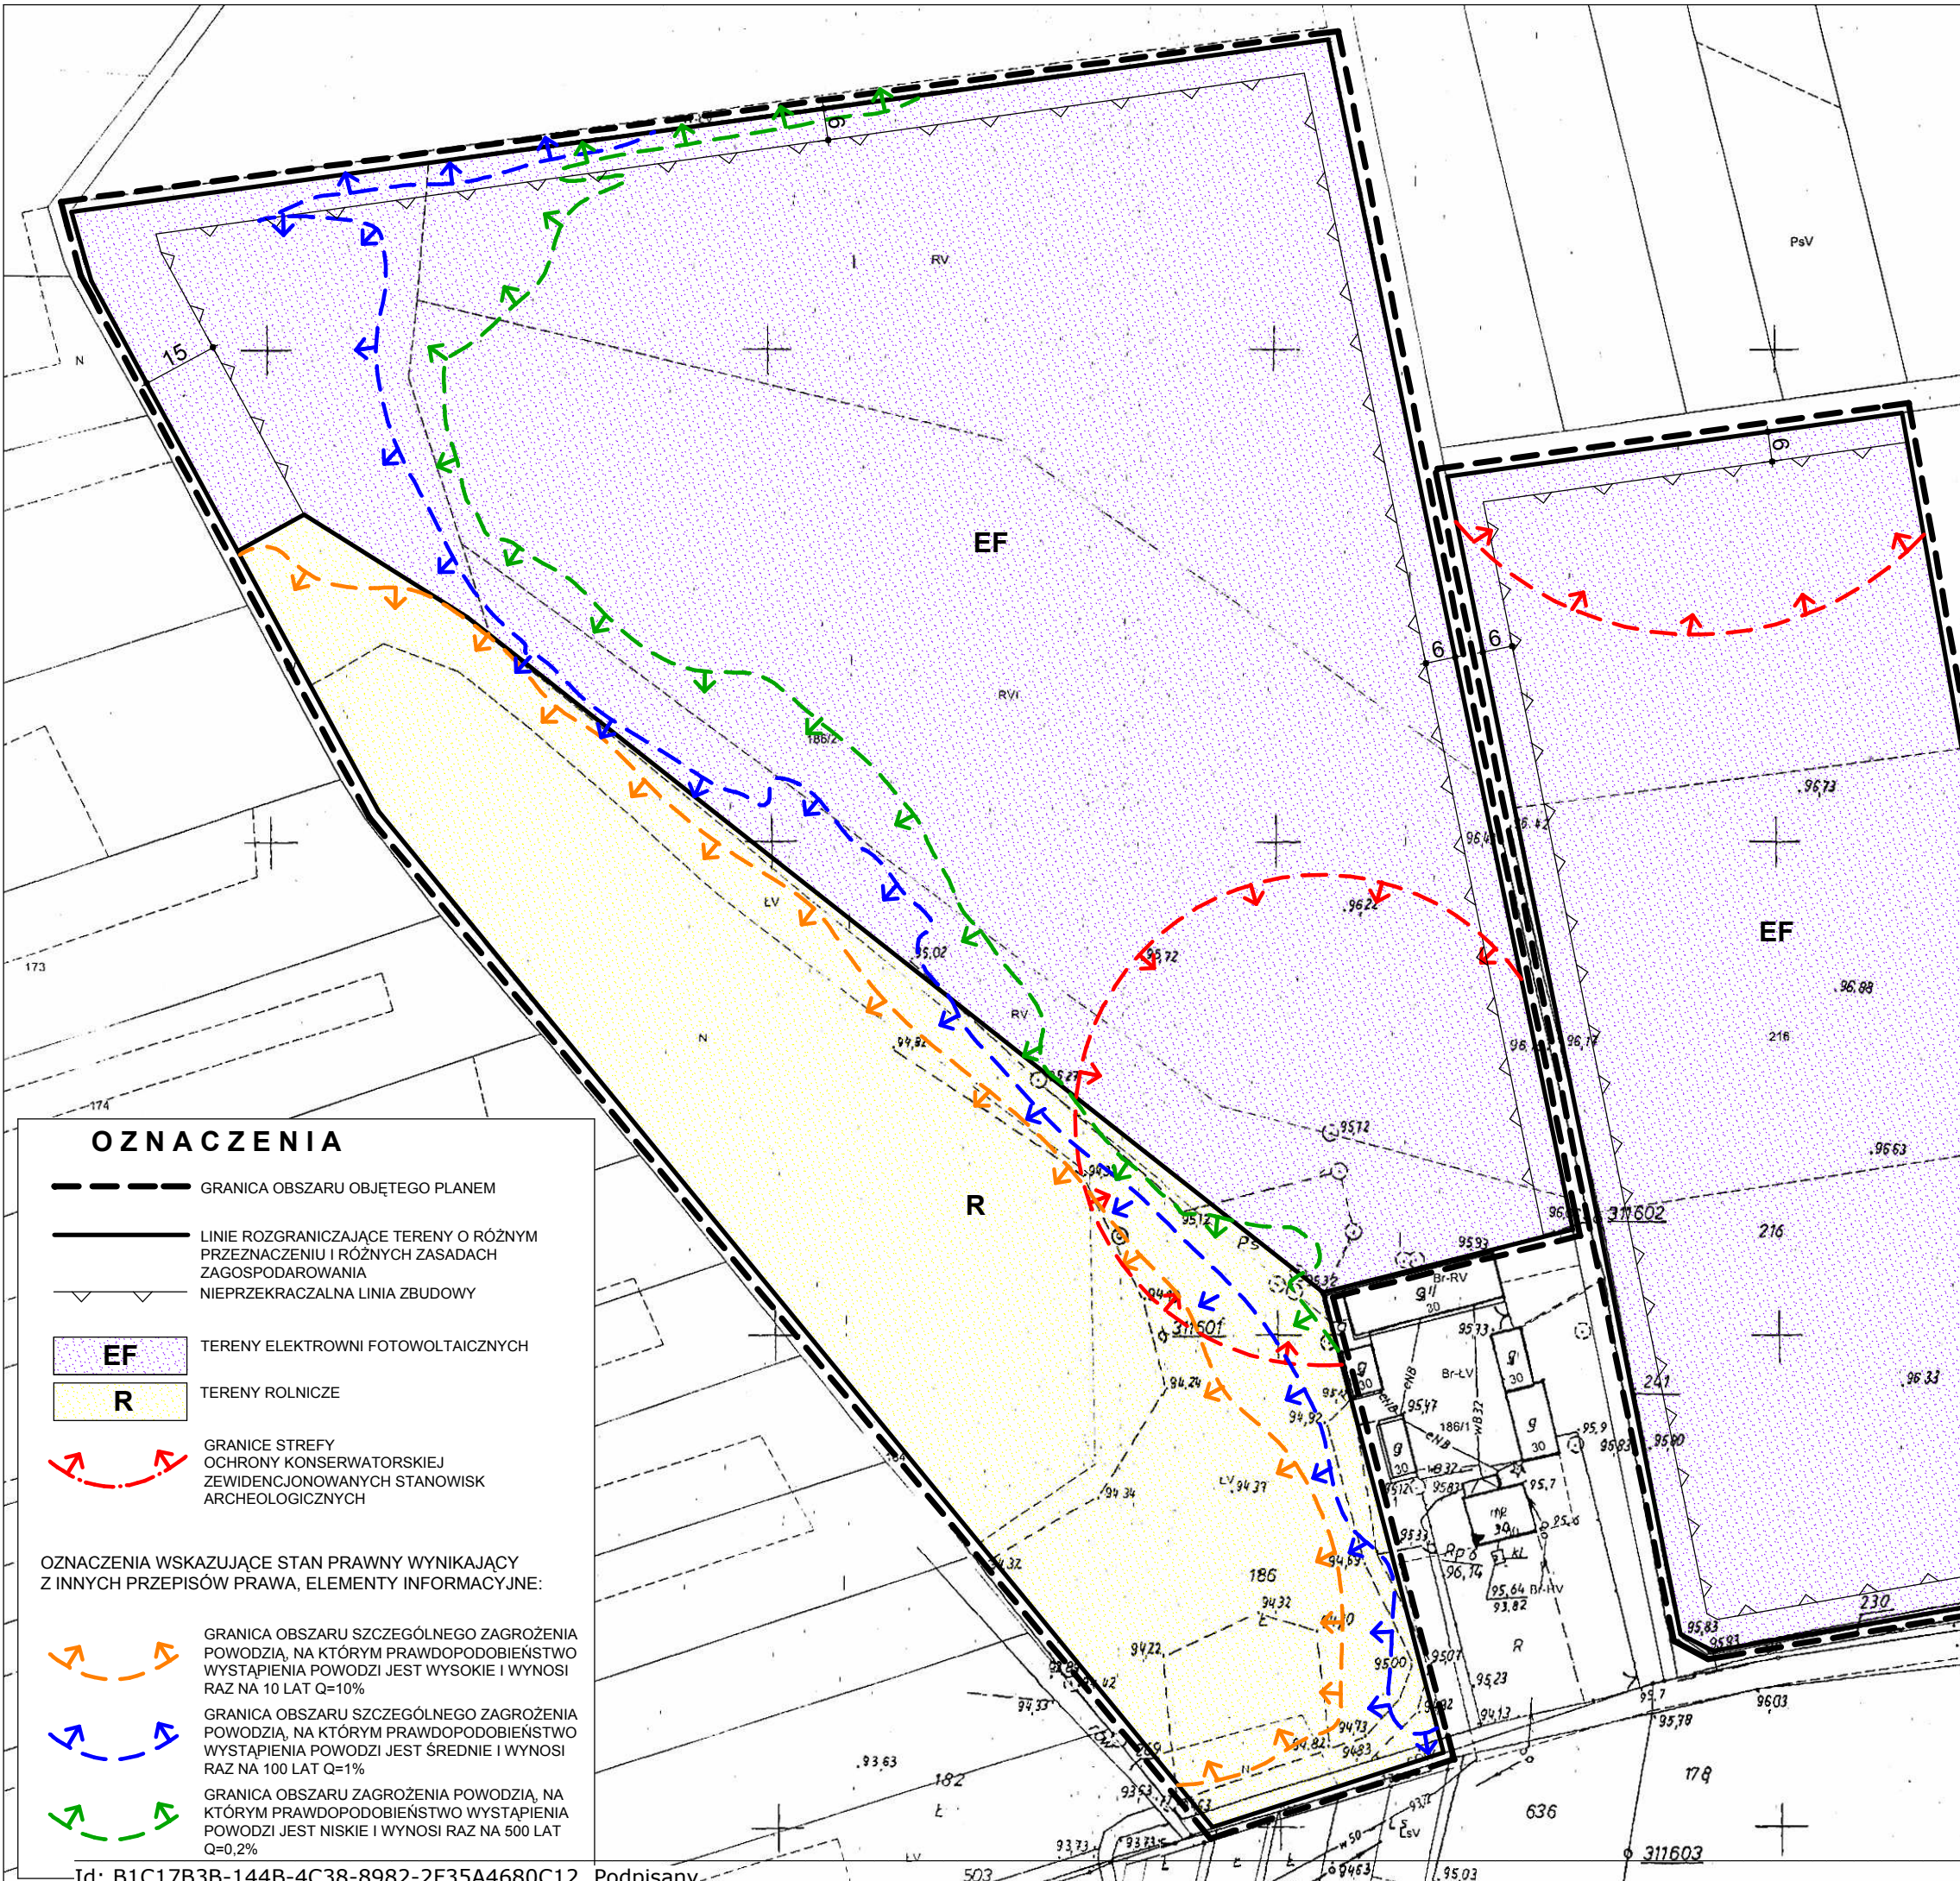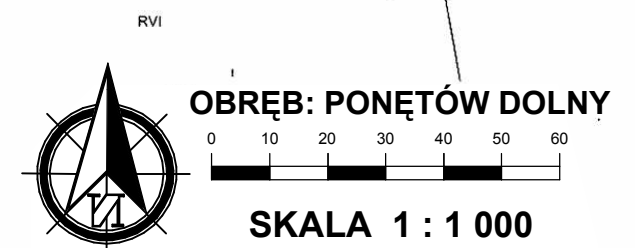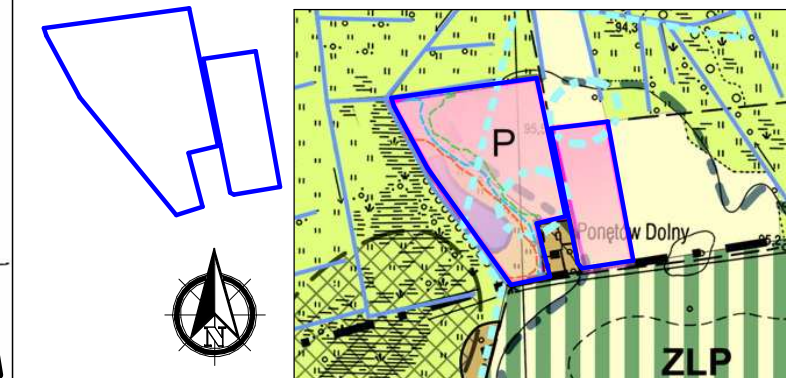

OZNACZENIA

- GRANICA OBSZARU OBJĘTEGO PLANEM
- LINIE ROZGRANICZAJĄCE TERENY O RÓŻNYM PRZEZNACZENIU I RÓŻNYCH ZASADACH ZAGOSPODAROWANIA
- NIEPRZEKRACZALNA LINIA ZBUDOWY






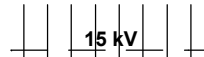
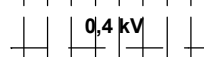
- EF** TERENY ELEKTROWNI FOTOWOLTAICZNYCH
- R** TERENY ROLNICZE


- GRANICE STREFY OCHRONY KONSERWATORSKIEJ ZE WIDZIECJONOWANYCH STANOWISK ARCHEOLOGICZNYCH

OZNACZENIA WSKAZUJĄCE STAN PRAWNY WYNIKAJĄCY Z INNYCH PRZEPISÓW PRAWA, ELEMENTY INFORMACYJNE:

- GRANICA OBSZARU SZCZEGÓLNEGO ZAGROŻENIA POWODZI, NA KTÓRYM PRAWDOPODOBIENSTWO WYSTĄPIENIA POWODZI JEST WYSOKIE I WYNOŚI RAZ NA 10 LAT Q=10%
- GRANICA OBSZARU SZCZEGÓLNEGO ZAGROŻENIA POWODZI, NA KTÓRYM PRAWDOPODOBIENSTWO WYSTĄPIENIA POWODZI JEST ŚREDNIE I WYNOŚI RAZ NA 100 LAT Q=1%
- GRANICA OBSZARU ZAGROŻENIA POWODZI, NA KTÓRYM PRAWDOPODOBIENSTWO WYSTĄPIENIA POWODZI JEST NISKIE I WYNOŚI RAZ NA 500 LAT Q=0,2%

OZNACZENIA


-  GRANICA OBSZARU OBJĘTEGO PLANEM
 -  LINIE ROZGRANICZAJĄCE TERENY O RÓŻNYM PRZEZNACZENIU I RÓŻNYCH ZASADACH ZAGOSPODAROWANIA
 -  NIEPRZEKRACZALNA LINIA ZBUDOWY
 -  TERENY OBIEKTÓW PRODUKCYJNYCH, SKŁADÓW I MAGAZYNÓW I ZABUDOWY USŁUGOWEJ
 -  TERENY OBIEKTÓW PRODUKCYJNYCH, SKŁADÓW I MAGAZYNÓW I ZABUDOWY USŁUGOWEJ Z DOPUSZCZENIEM ZABUDOWY MIESZKANIOWEJ JEDNORODZINNEJ
- OZNACZENIA WSKAZUJĄCE STAN PRAWNY WYNIKAJĄCY Z INNYCH PRZEPISÓW PRAWA, ELEMENTY INFORMACYJNE:
- dp 3428P** OZNACZENIE DROGI POWIATOWEJ PRZYLEGAJĄCEJ DO GRANICY OBSZARU
 - dg 494064P** OZNACZENIE DROGI GMINNEJ PRZYLEGAJĄCEJ DO GRANICY OBSZARU
 -  15 kV PAS TECHNOLOGICZNY WZDŁUŻ LINII ELEKTROENERGETYCZNEJ ŚREDNIEGO NAPIĘCIA
 -  0,4 kV PAS TECHNOLOGICZNY WZDŁUŻ LINII ELEKTROENERGETYCZNEJ NISKIEGO NAPIĘCIA

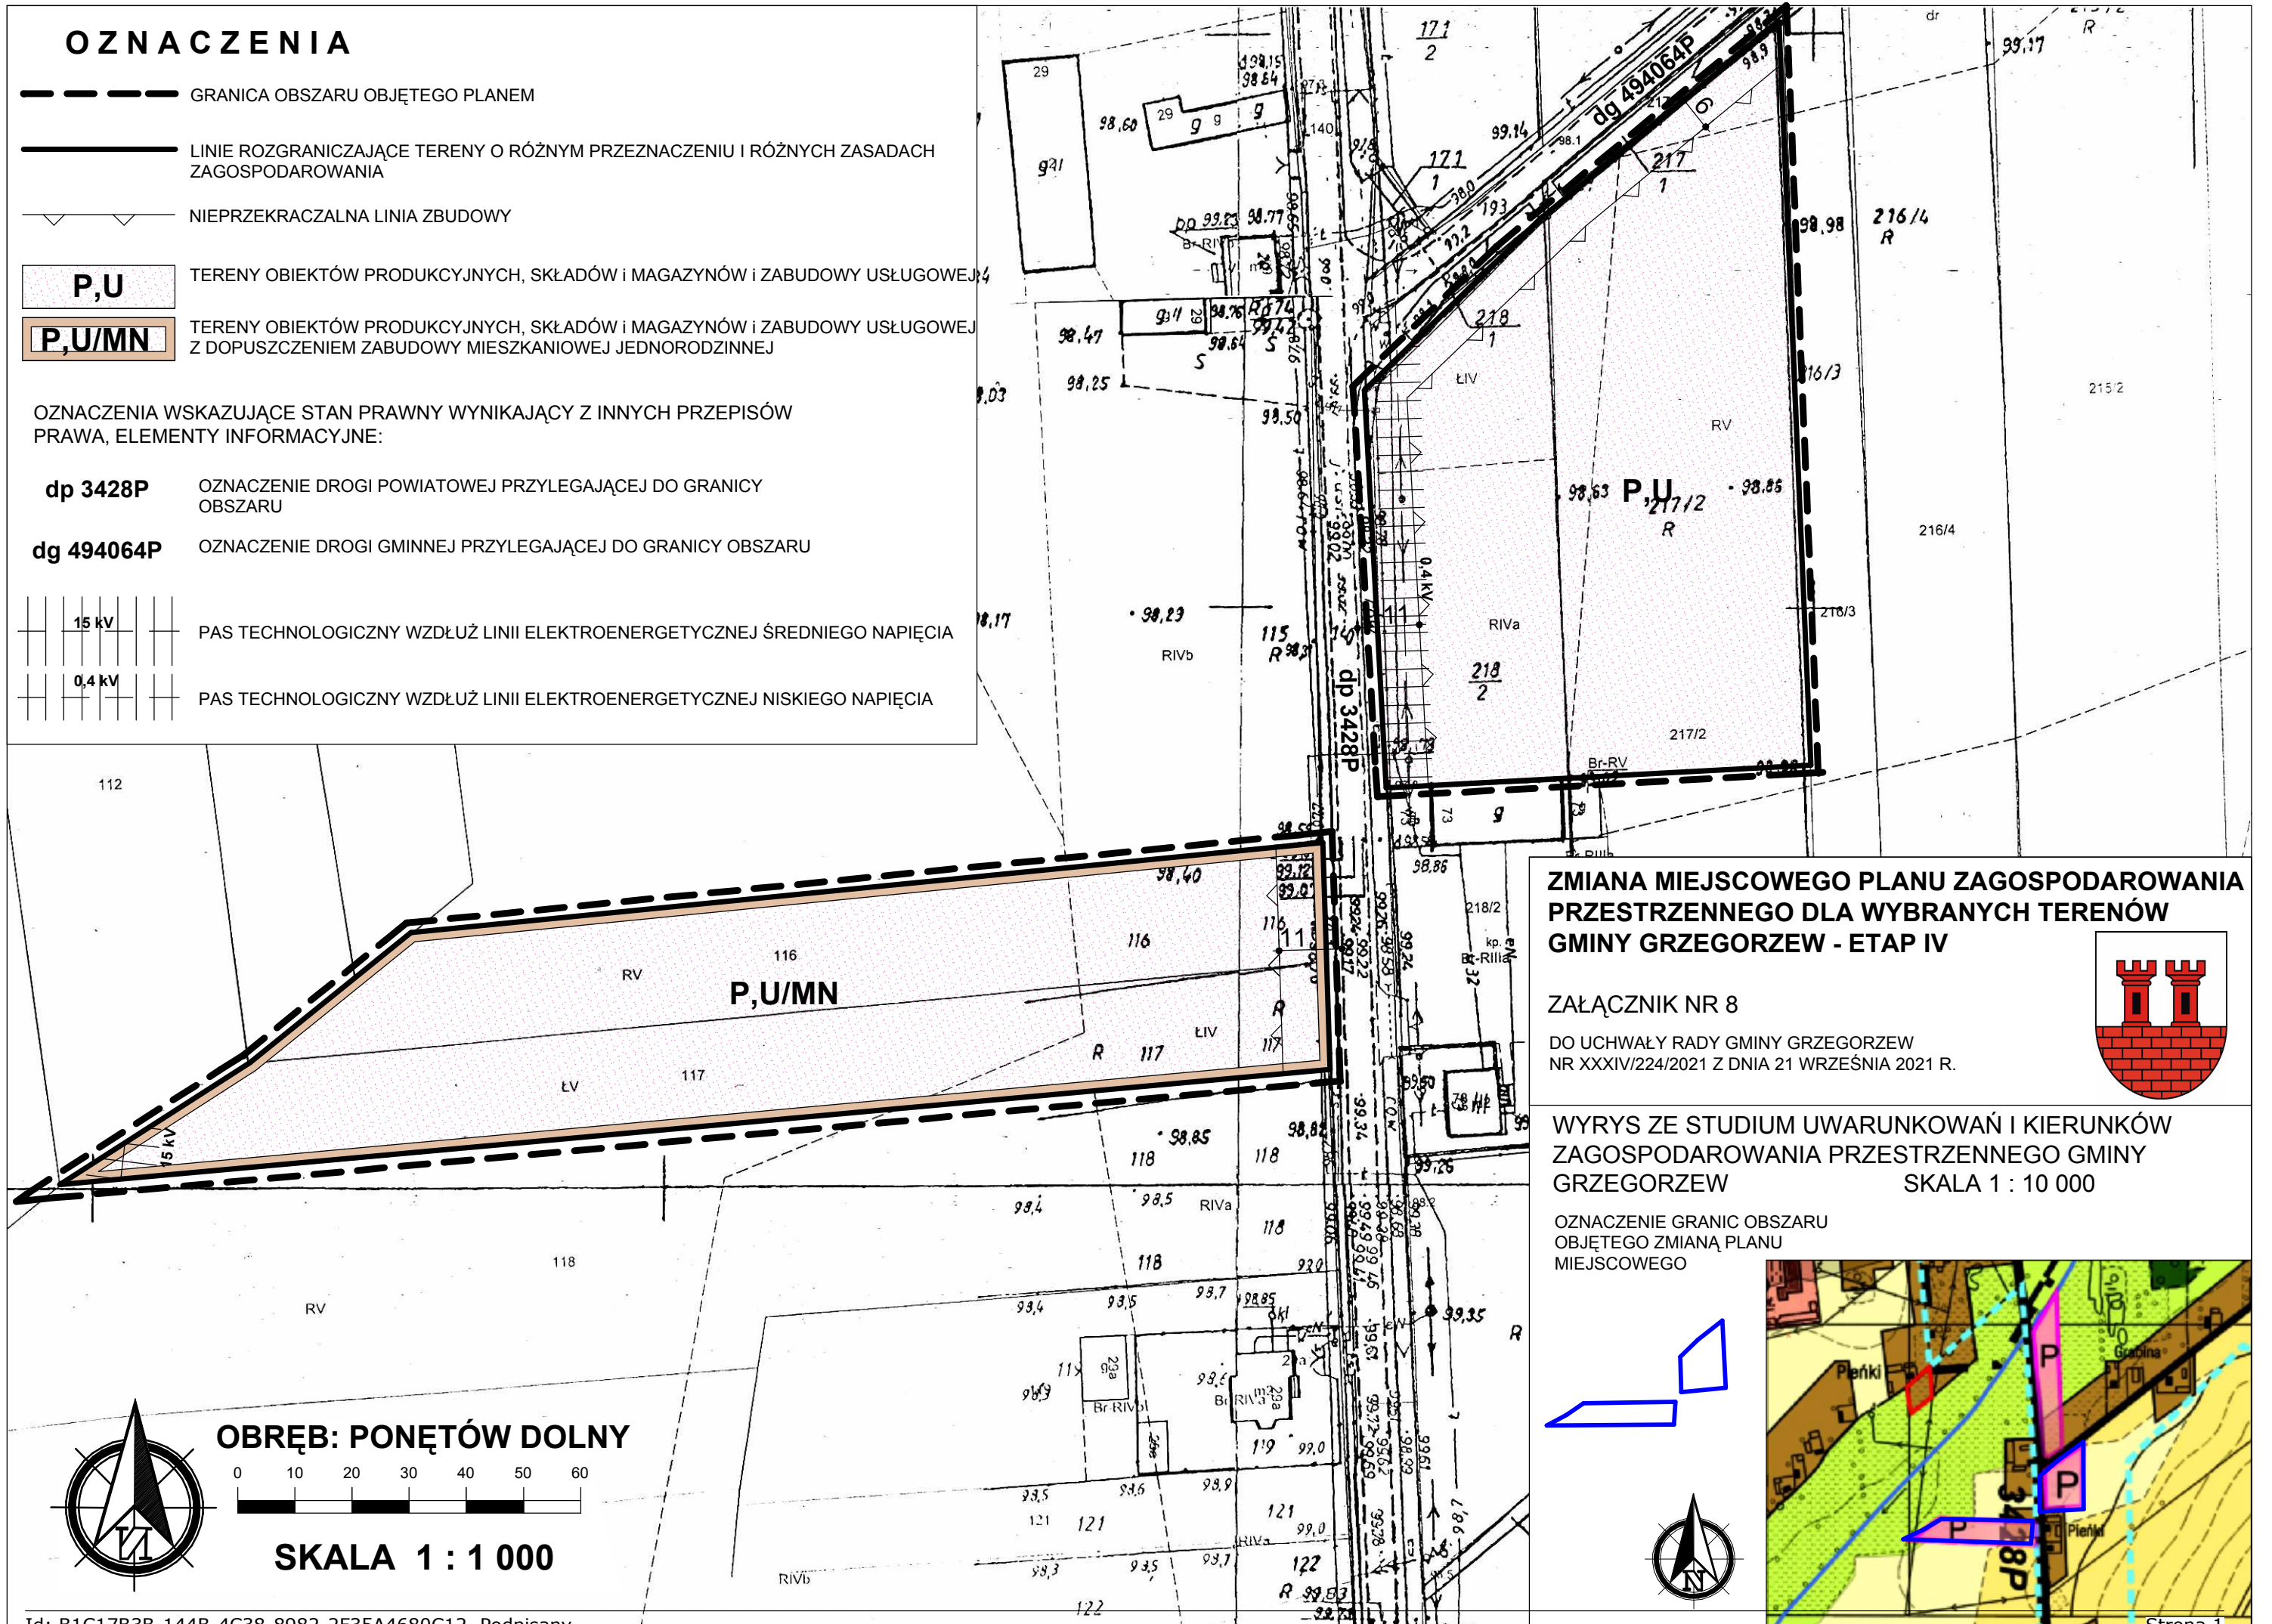

ZMIANA MIEJSCOWEGO PLANU ZAGOSPODAROWANIA PRZESTRZENNEGO DLA WYBRANYCH TERENÓW GMINY GRZEGORZEW - ETAP IV




ZAŁĄCZNIK NR 8

DO UCHWAŁY RADY GMINY GRZEGORZEW NR XXXIV/224/2021 Z DNIA 21 WRZEŚNIA 2021 R.

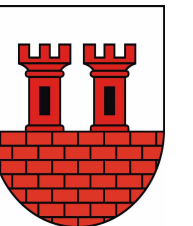


WYRYS ZE STUDIUM UWARUNKOWAŃ I KIERUNKÓW ZAGOSPODAROWANIA PRZESTRZENNEGO GMINY GRZEGORZEW
SKALA 1 : 10 000

OZNACZENIE GRANIC OBSZARU OBJĘTEGO ZMIANĄ PLANU MIEJSCOWEGO

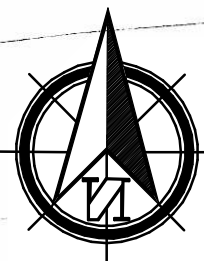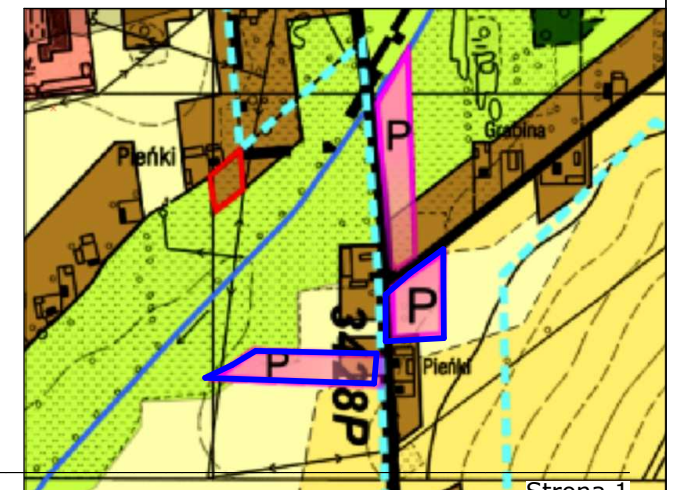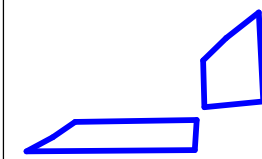

OBRĘB: PONĘTÓW DOLNY

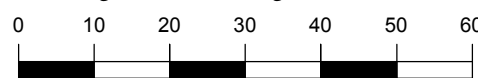

SKALA 1 : 1 000



OZNACZENIA

--- GRANICA OBSZARU OBJĘTEGO PLANEM
— LINIE ROZGRANICZAJĄCE TERENY O RÓŻNYM PRZEZNACZENIU I RÓŻNYCH ZASADACH ZAGOSPODAROWANIA

▽ NIENAPRZEKRACZALNA LINIA ZBUDOWY


P,U TERENY OBIEKTÓW PRODUKCYJNYCH, SKŁADÓW I MAGAZYNÓW I ZABUDOWY USŁUGOWEJ

OZNACZENIA WSKAZUJĄCE STAN PRAWNY WYNIKAJĄCY Z INNYCH PRZEPISÓW PRAWA, ELEMENTY INFORMACYJNE:


dp 3428P OZNACZENIE DROGI POWIATOWEJ PRZYLEGAJĄCEJ DO GRANICY OBSZARU

dg 494064P OZNACZENIE DROGI GMINNEJ PRZYLEGAJĄCEJ DO GRANICY OBSZARU

0,4 kV PAS TECHNOLOGICZNY WZDŁUŻ LINII ELEKTROENERGETYCZNEJ NISKIEGO NAPIĘCIA

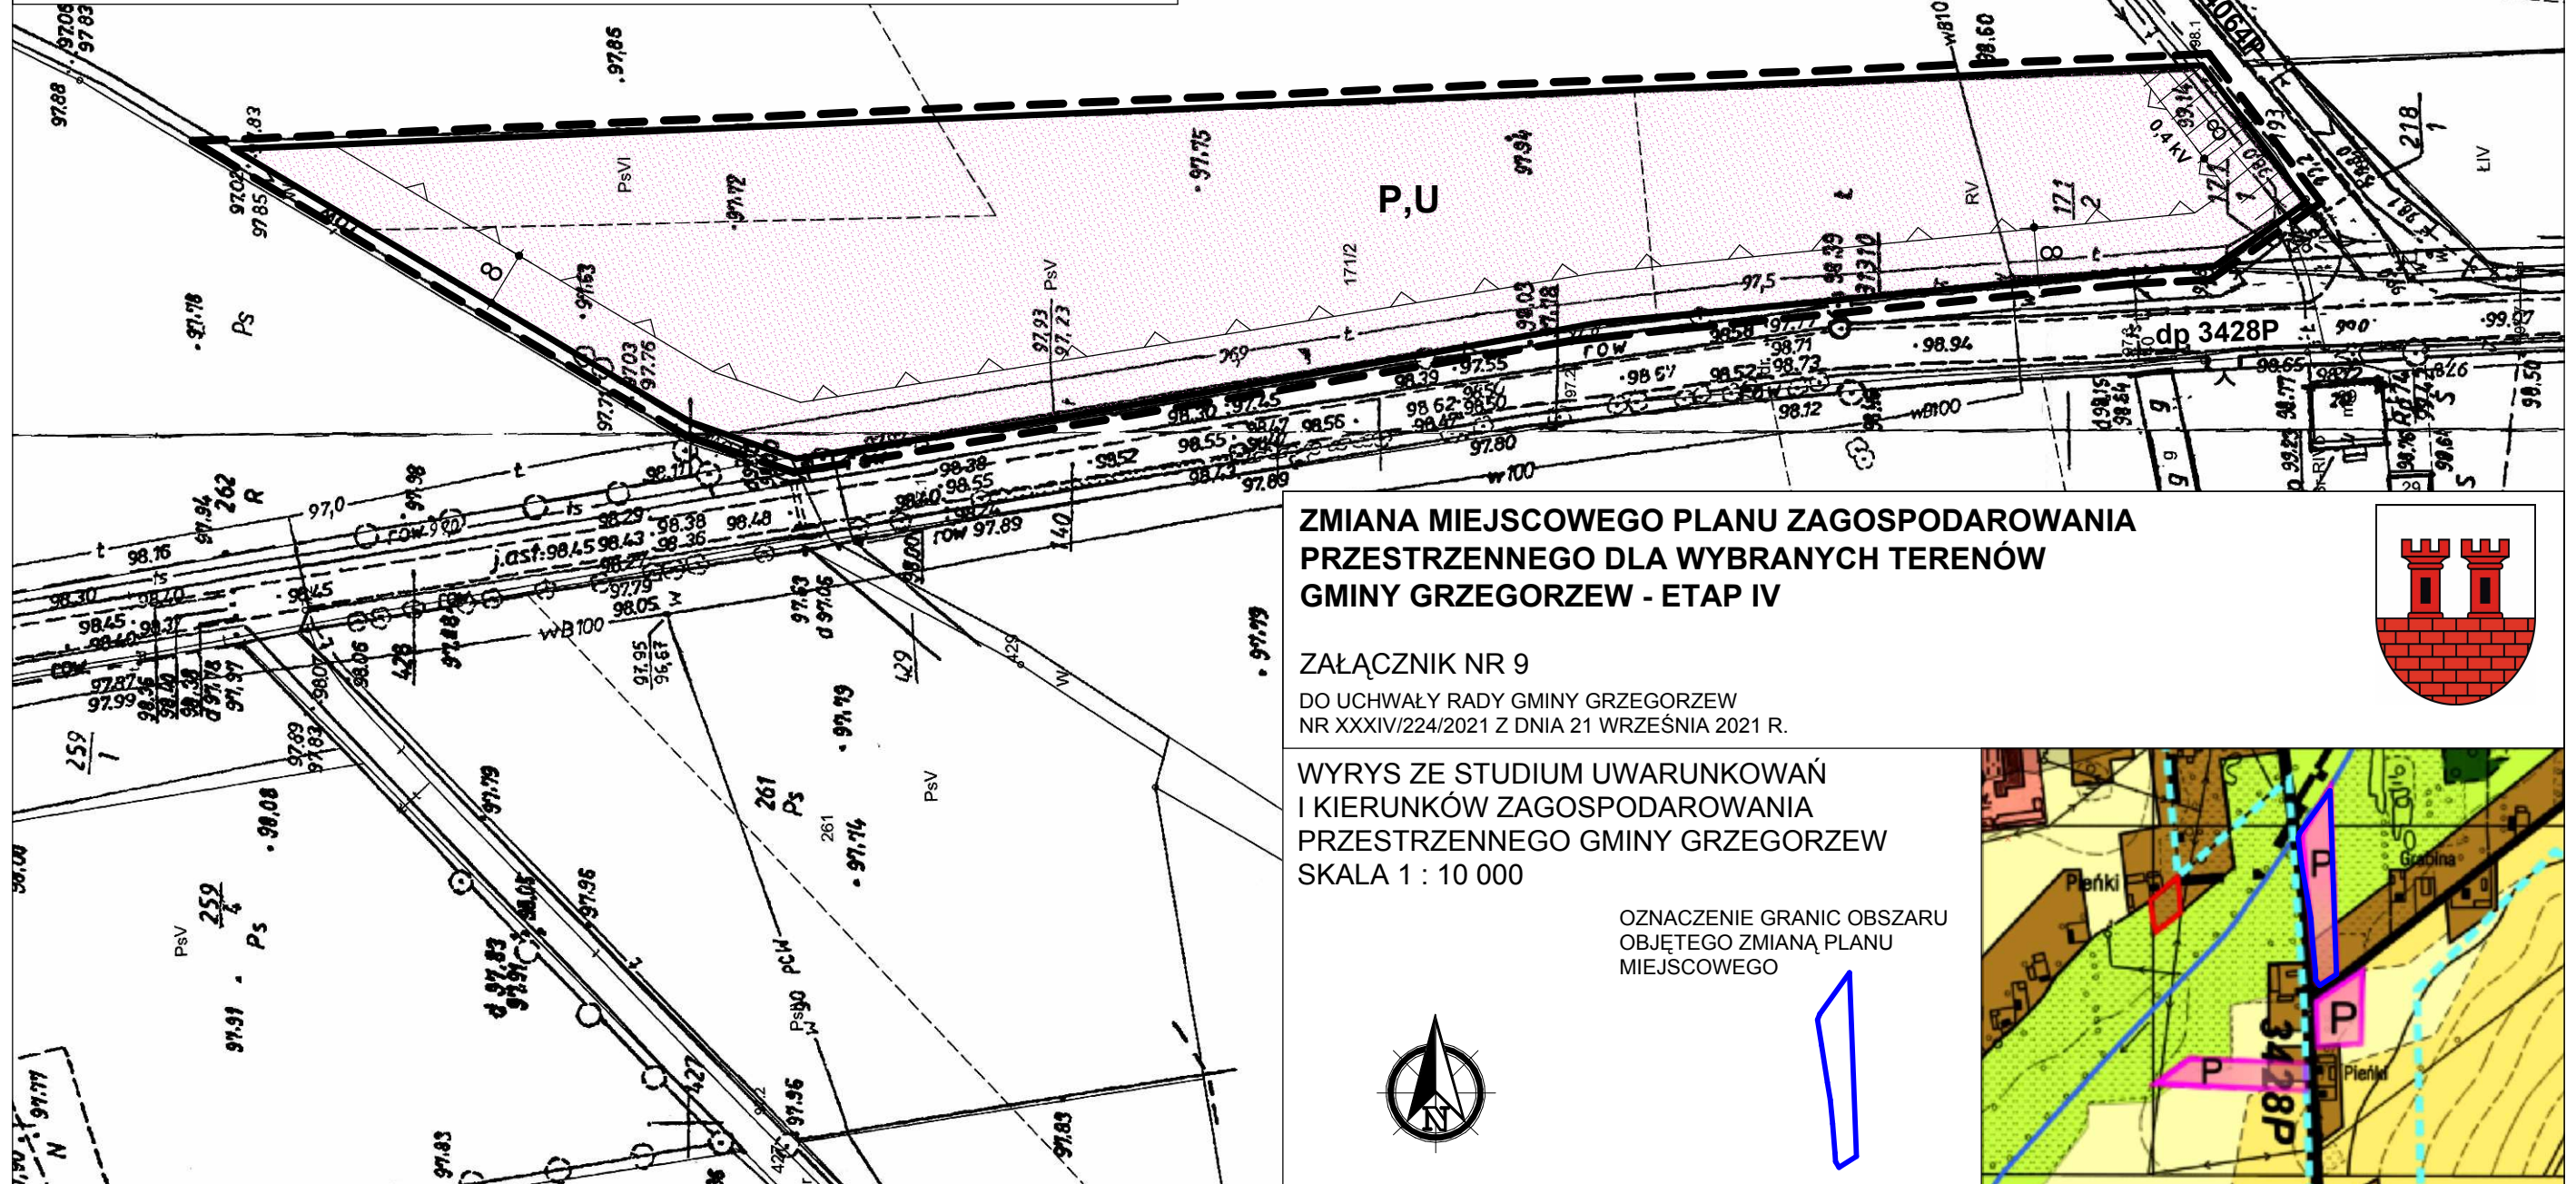

OBRĘB: PONĘTÓW DOLNY

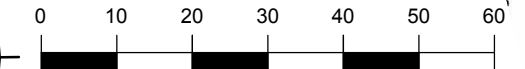



SKALA 1 : 1 000

ZMIANA MIEJSCOWEGO PLANU ZAGOSPODAROWANIA PRZESTRZENNEGO DLA WYBRANYCH TERENÓW GMINY GRZEGORZEW - ETAP IV

ZAŁĄCZNIK NR 9
DO UCHWAŁY RADY GMINY GRZEGORZEW
NR XXXIV/224/2021 Z DNIA 21 WRZEŚNIA 2021 R.

WYRYS ZE STUDIUM UWARUNKOWAŃ I KIERUNKÓW ZAGOSPODAROWANIA PRZESTRZENNEGO GMINY GRZEGORZEW
SKALA 1 : 10 000

OZNACZENIE GRANIC OBSZARU OBJĘTEGO ZMIANĄ PLANU MIEJSCOWEGO

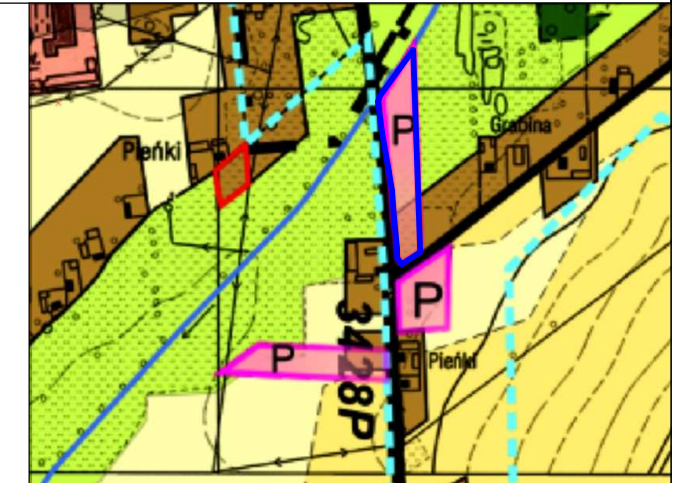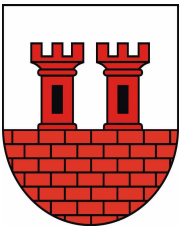



ZMIANA MIEJSCOWEGO PLANU ZAGOSPODAROWANIA PRZESTRZENNEGO DLA WYBRANYCH TERENÓW GMINY GRZEGORZEW - ETAP IV

ZAŁĄCZNIK NR 10

DO UCHWAŁY RADY GMINY GRZEGORZEW NR XXXIV/224/2021 Z DNIA 21 WRZEŚNIA 2021 R.

WYRYS ZE STUDYUM UWARUNKOWAŃ I KIERUNKÓW ZAGOSPODAROWANIA PRZESTRZENNEGO GMINY GRZEGORZEW
SKALA 1 : 10 000



OZNACZENIE GRANIC OBSZARU OBJĘTEGO ZMIANĄ PLANU MIEJSCOWEGO





OZNACZENIA

- GRANICA OBSZARU OBJĘTEGO PLANEM
- LINIE ROZGRANICZAJĄCE TERENY O RÓŻNYM PRZEZNACZENIU I RÓŻNYCH ZASADACH ZAGOSPODAROWANIA
- - - NIEPRZEKRACZALNA LINIA ZBUDOWY
- MN TERENY ZABUDOWY MIESZKANIOWEJ JEDNORODZINNEJ
- KDW TERENY DRÓG WEWNĘTRZNYCH
- GRANICE STREFY OCHRONY KONSERWATORSKIEJ ZE WIDOCZNOŚCIOWYCH STANOWISK ARCHEOLOGICZNYCH


OBRĘB: BYLICE WIEŚ

SKALA 1 : 1 000

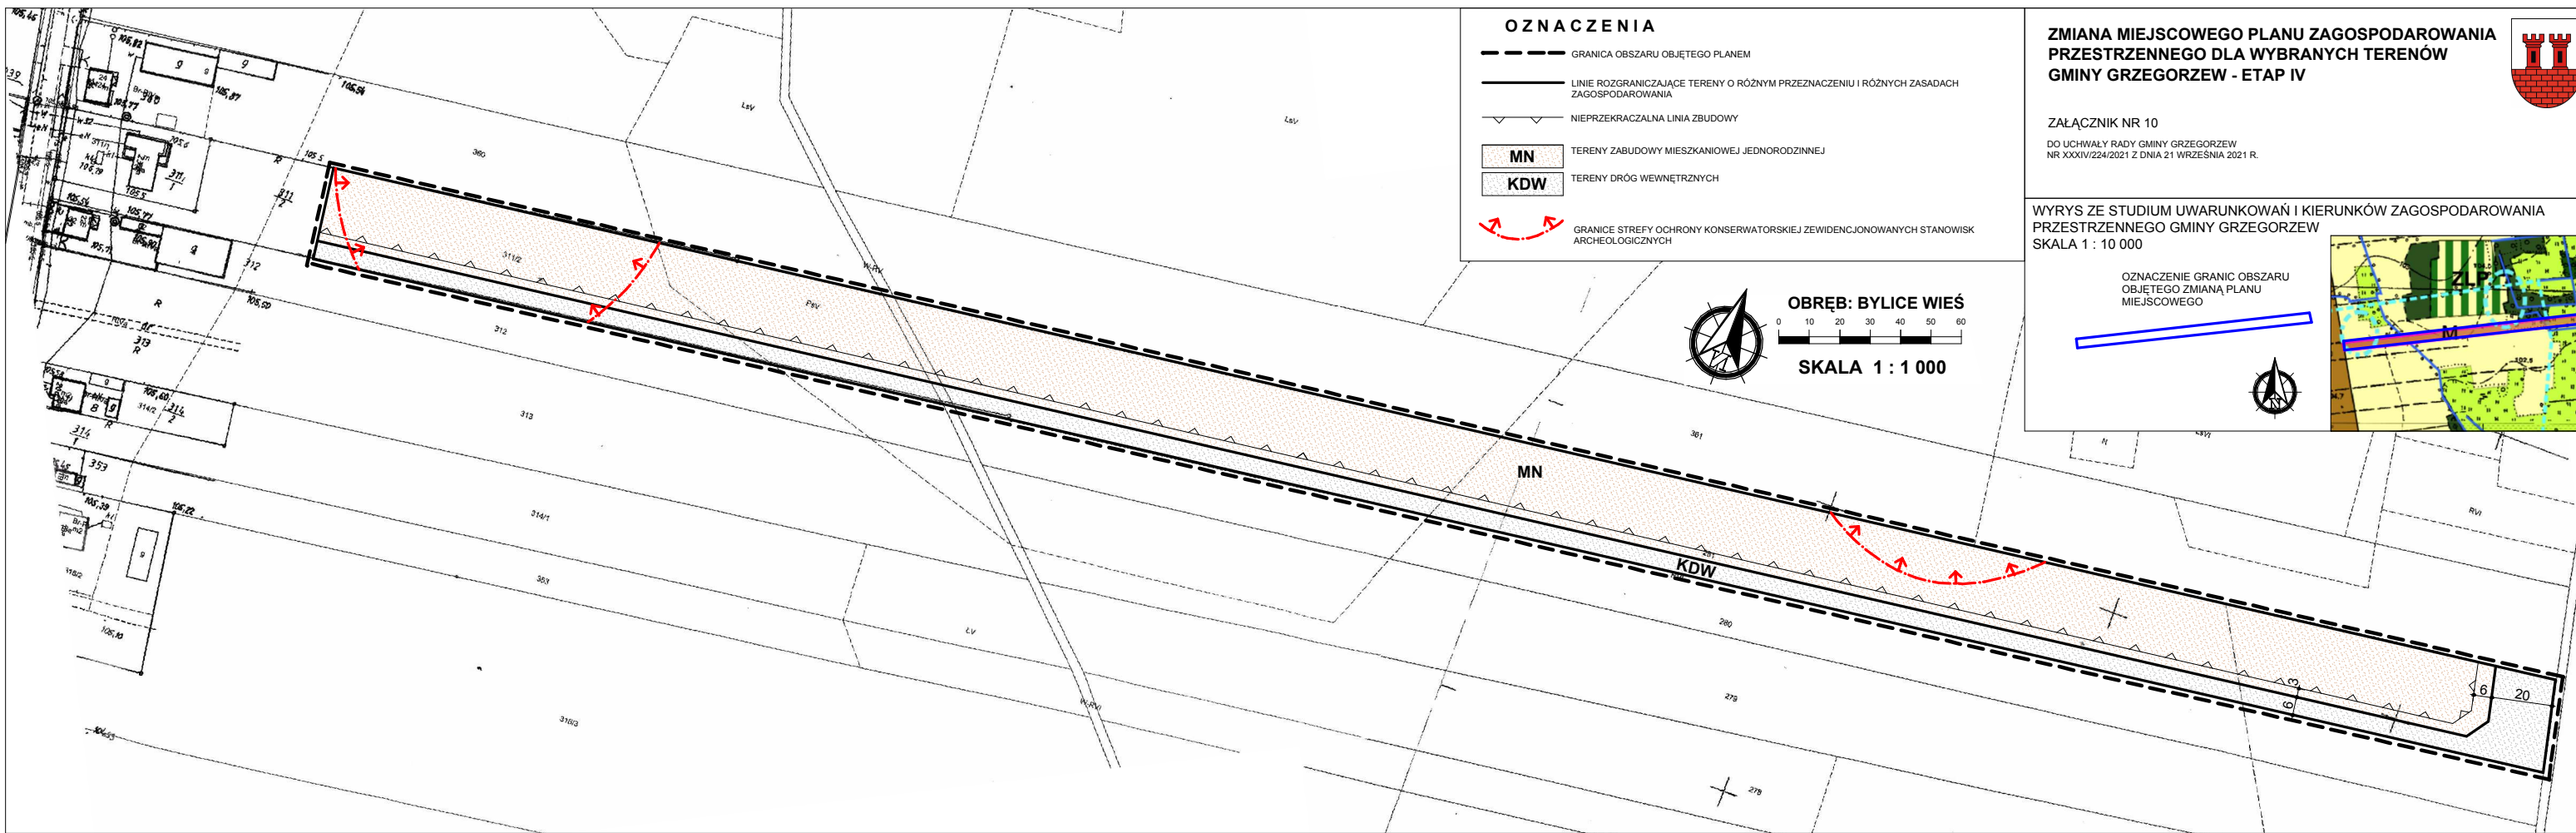

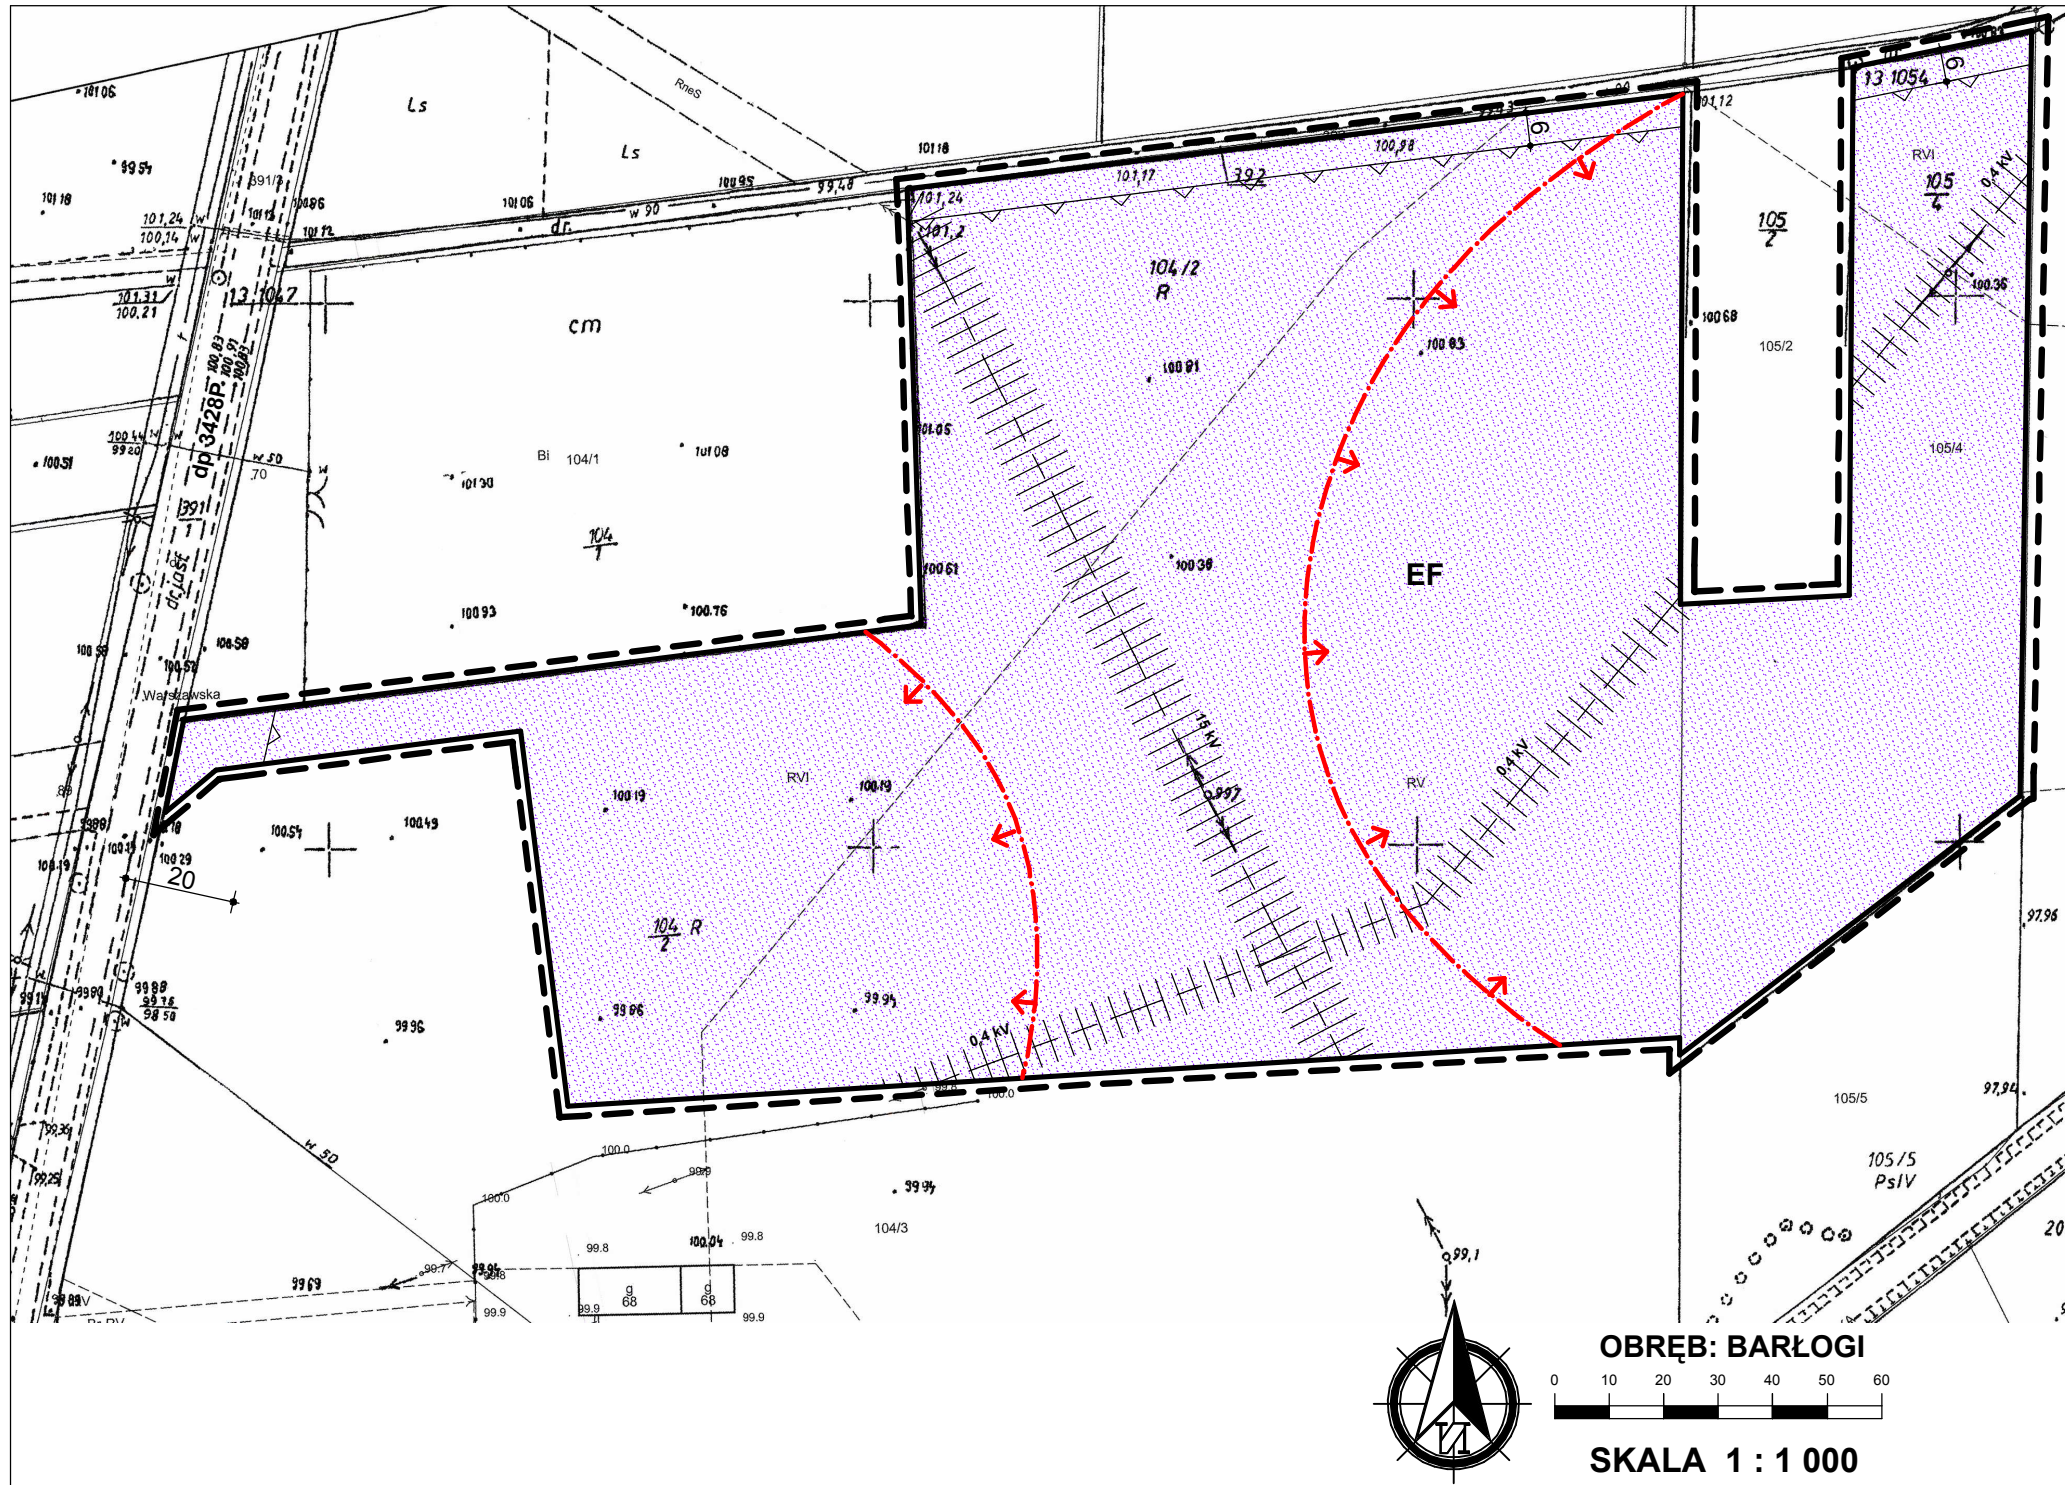



ZMIANA MIEJSCOWEGO PLANU ZAGOSPODAROWANIA PRZESTRZENNEGO DLA WYBRANYCH TERENÓW GMINY GRZEGORZEW - ETAP IV

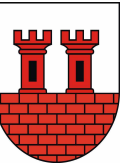

ZAŁĄCZNIK NR 11
DO UCHWAŁY RADY GMINY GRZEGORZEW
NR XXXIV/224/2021 Z DNIA 21 WRZEŚNIA 2021 R.

WYRYS ZE STUDYUM UWARUNKOWAŃ I KIERUNKÓW ZAGOSPODAROWANIA PRZESTRZENNEGO GMINY GRZEGORZEW
SKALA 1 : 10 000

OZNACZENIE GRANIC OBSZARU
OBJĘTEGO ZMIANĄ PLANU
MIEJSCOWEGO

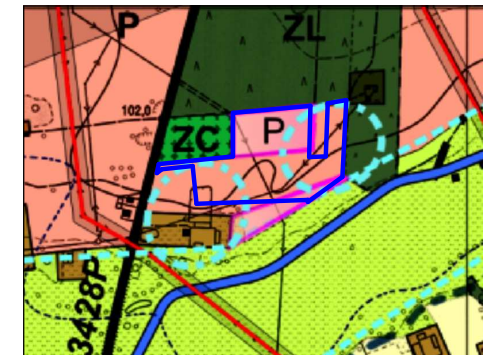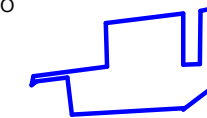

OZNACZENIA

- GRANICA OBSZARU OBJĘTEGO PLANEM
- LINIE ROZGRANICZAJĄCE TERENY O RÓŻNYM PRZEZNACZENIU I RÓŻNYCH ZASADACH ZAGOSPODAROWANIA
- NIEPRZEKRACZALNA LINIA ZBUDOWY
- TERENY ELEKTROWNI FOTOWOLTAICZNYCH
- GRANICE STREFY OCHRONY KONSERWATORSKIEJ ZE WIDOCZNYMI STANOWISKAMI ARCHEOLOGICZNYMI

OZNACZENIA WSKAZUJĄCE STAN PRAWNY WYNIKAJĄCY Z INNYCH PRZEPISÓW PRAWA, ELEMENTY INFORMACYJNE:

- OZNACZENIE DROGI POWIATOWEJ PRZYLEGAJĄCEJ DO GRANIC OBSZARU
- PAS TECHNOLOGICZNY WZDŁUŻ LINII ELEKTROENERGETYCZNEJ ŚREDNIEGO NAPIĘCIA
- PAS TECHNOLOGICZNY WZDŁUŻ LINII ELEKTROENERGETYCZNEJ NISKIEGO NAPIĘCIA



OBRĘB: BARŁOGI
SKALA 1 : 1 000

Załącznik Nr 12 do uchwały Nr XXXIV/224/2021
Rady Gminy Grzegorzew
z dnia 21 września 2021 r.

**Rozstrzygnięcie o sposobie rozpatrzenia uwag do projektu planu - lista
nieuwzględnionych uwag**

Na podstawie art. 20 ust. 1 ustawy z dnia 27 marca 2003 r. o planowaniu i zagospodarowaniu przestrzennym (t. j. Dz. U. z 2021 r. poz. 741 z późn.zm.) Rada Gminy Grzegorzew rozstrzyga, co następuje:

§ 1. Projekt „Zmiany miejscowego planu zagospodarowania przestrzennego dla wybranych terenów Gminy Grzegorzew – Etap IV” został wyłożony do publicznego wglądu w okresie od dnia 12.05.2021 r. do dnia 02.06.2021 r. Do dnia 17.06.2021 r. wyznaczono możliwość składania uwag.

§ 2. W terminie składania uwag nie wpłynęły uwagi, stąd Rada Gminy Grzegorzew nie rozpatrzyła uwag.

Przewodniczący Rady
Gminy

Tadeusz Sosnowski

Rozstrzygnięcie o sposobie realizacji zapisanych w planie inwestycji z zakresu infrastruktury technicznej, które należą do zadań własnych gminy oraz zasad ich finansowania.

Na podstawie art. 20 ust.1 ustawy z dnia 27 marca 2003 r. o planowaniu i zagospodarowaniu przestrzennym (t. j. Dz. U. z 2021 r. poz. 741 z późn.zm.) Rady Gminy Grzegorzew rozstrzyga, co następuje:

1. Inwestycjami z zakresu infrastruktury technicznej, zapisanymi w miejscowym planie zagospodarowania przestrzennego, które należą do zadań własnych gminy będzie realizacja:
 - rozbudowa sieci wodociągowej,
 - poszerzenie gminnych dróg publicznych.
2. Finansowanie inwestycji wymienionych w pkt 1 podlega zasadom ustawy o finansach publicznych, przy czym:
 - a) Rada Gminy podejmie uchwałę budżetową oraz uchwałę o wieloletniej prognozie finansowej, w których określi zadania w zakresie budowy w/w inwestycji, jeżeli gmina będzie posiadała środki finansowe przeznaczone na ten cel,
 - b) załącznik do uchwały budżetowej gminy określa limity wydatków inwestycyjnych w roku budżetowym,
 - c) kolejne uchwały budżetowe gminy określają nakłady na uruchomioną prognozę w zakresie ww. zadań w wysokości umożliwiającej ich terminowe zakończenie,
 - d) zmiana kwot wydatków na realizację ww. zadań następuje w drodze uchwały Rady Gminy zmieniającej zakres ww. zadań lub wstrzymującej ich wykonywanie,
 - e) zlecenie zadania następuje na zasadzie wyboru najkorzystniejszej oferty w trybie obowiązujących przepisów prawa,
 - f) realizacja zadań następuje w terminach określonych harmonogramem wydatków budżetu gminy.

Przewodniczący Rady Gminy

Tadeusz Sosnowski

Załącznik Nr 14 do uchwały Nr
XXXIV/224/2021
Rady Gminy Grzegorzew
z dnia 21 września 2021 r.
Zalacznik14.gml

Dane przestrzenne, o których mowa w art. 67a ust. 3 i 5 ustawy z dnia 27 marca 2003 r. o planowaniu i zagospodarowaniu przestrzennym (j.t. Dz.U. z 2020 r. poz. 293 z późn. zm.) ujawnione zostaną po kliknięciu w ikonę

UZASADNIENIE

Uchwała Nr XIX/111/2020 Rady Gminy Grzegorzew w sprawie przystąpienia do sporządzenia „Zmiany miejscowego planu zagospodarowania przestrzennego dla wybranych terenów Gminy Grzegorzew – Etap IV” została podjęta dnia 26 maja 2020 r. Procedura sporządzania miejscowego planu zagospodarowania przestrzennego przebiegała zgodnie z art. 17 ustawy z dnia 27 marca 2003 r. o planowaniu i zagospodarowaniu przestrzennym (t. j. Dz. U. z 2021 r. poz. 741 ze zm.) wraz dokumentowaniem czynności zgodnym z rozporządzeniem Ministra Infrastruktury z dnia 26 sierpnia 2003 r. w sprawie wymaganego zakresu projektu miejscowego planu zagospodarowania przestrzennego (Dz. U. z 2003 r. Nr 164 poz. 1587), wydanym na podstawie delegacji zawartej w art.16 ust.2 ww. ustawy. Dla sporządzenia projektu planu zastosowano mapy zasadnicze oraz mapy ewidencyjne zakupione przez Gminę Grzegorzew w Starostwie Kolskim.

Dnia 17.06.2020 r. zamieszczono obwieszczenie o przystąpieniu do sporządzenia planu oraz o możliwości składania wniosków na tablicy ogłoszeń w Urzędzie Gminy. Dnia 22.06.2020 r. ogłoszenie o przystąpieniu do sporządzenia planu oraz o możliwości składania wniosków zamieszczono na stronie BIP Urzędu Gmin. Ogłoszenie dnia 23.06.2020 r. ukazało się w miejscowej prasie - „Przeglądzie Kolskim”. Do dnia 23.06.2020 r. obwieszczenie zamieścili sołtysi na tablicach ogłoszeń w sołectwach. Pismem z dnia 17.06.2020 r. zawiadomiono instytucje i organy właściwe do uzgadnianie i opiniowania planu o przystąpieniu do jego sporządzenia. Wpłynęło 14 wniosków organów i instytucji zawiadomionych na piśmie, nie wpłynęły wnioski od społeczeństwa.

Dnia 08.09. 2020 r. sporządzony projekt planu przekazano Gminnej Komisji Urbanistyczno -Architektonicznej. Gminna Komisja Urbanistyczno-Architektoniczna zaopiniowała projekt dnia 16.09.2020 r. Następnie projekt zmiany planów wraz z prognozą oddziaływania na środowisko został wysłany do dalszego opiniowania oraz do uzgodnień. Projekt planu wraz z prognozą oddziaływania na środowisko został zaopiniowany i uzgodniony przez wszystkie organy i instytucje wskazane w art. 17 pkt 6 ustawy z dnia 27 marca 2003 r. o planowaniu i zagospodarowaniu przestrzennym, art. 57 i 58 ustawy z dnia 3 października 2008 r. o udostępnianiu informacji o środowisku i jego ochronie, udziale społeczeństwa w ochronie środowiska oraz ocenach oddziaływania na środowisko. W czasie przystąpienia do sporządzenia planu oraz w czasie składania wniosków do planu dla terenu gminy brak było map powodziowych. Dyrektor RZGW Wody Polskie w Poznaniu stwierdził, że plan z tego względu nie wymaga uzgodnienia. W czasie sporządzania planu, minister właściwy do spraw gospodarki wodnej na podstawie ustawy Prawo wodne zatwierdził mapy zagrożenia powodziowego i mapy ryzyka powodziowego obejmujące teren gminy. Podanie zaktualizowanych oraz nowych map zagrożenia powodziowego i map ryzyka powodziowego do publicznej wiadomości przez ich umieszczenie na stronie Biuletynu Informacji Publicznej Ministerstwa Środowiska i Klimatu nastąpiło w dniu 22 października 2020 r. Dla terenów objętych planem zaczęły obowiązywać ograniczenia wynikające z ustawy z dnia 20 lipca 2017 r. Prawo wodne. W planie uwzględniono te ograniczenia oraz uzyskano uzgodnienie z RZGW Wody Polskie w Poznaniu. Projekt planu nie wymagał uzyskania innych opinii i uzgodnień.

Projekt planu nie obejmował terenów gruntów rolnych i leśnych wymagających uzyskania zgody na przeznaczenie nierolnicze i nieleśne.

Następnie ogłoszono o wyłożeniu planu wraz z prognozą oddziaływania na środowisko do publicznego wglądu. Ogłoszenie zamieszczono dnia 04.05.2021 r. na stronie Biuletynu Informacji Publicznej Urzędu Gminy, obwieszczenia zamieszczono na

tablicach ogłoszeń w urzędzie oraz na tablicach ogłoszeń w sołectwach. Ogłoszenie ukazało się dnia 04.05.2021 r. w miejscowej prasie, w „Przeglądzie Kolskim”. Wyłożenie projektu zmiany planów wraz z prognozą oddziaływania na środowisko do publicznego wglądu trwało w dniach od 12.05.2021 r. do dnia 02.06.2021 r. Dyskusja publiczna odbyła się dnia 01.06.2021 r. Uwagi do zmiany planów można było składać do dnia 17.06.2021 r. Nie wpłynęły uwagi.

W procedurze sporządzania miejscowego planu zagospodarowania przestrzennego zapewniono udział społeczeństwu. Społeczeństwo miało wyznaczone terminy do wnoszenia wniosków oraz uwag zgodnie z ustawą o planowaniu i zagospodarowaniu przestrzennym oraz ustawą o udostępnianiu informacji o środowisku i jego ochronie, udziale społeczeństwa w ochronie środowiska oraz ocenach oddziaływania na środowisko. Społeczeństwo było informowane o miejscu i organie, do którego należy składać wnioski oraz uwagi, a także gdzie i w jakim terminie może zapoznać się z niezbędną dokumentacją sprawy.

„Zmiana miejscowego planu zagospodarowania przestrzennego dla wybranych terenów Gminy Grzegorzew – Etap IV” spełnia wymogi określone w art. 1 ust. 2–4 ustawy o planowaniu i zagospodarowaniu przestrzennym. Sposób realizacji wymogów określonych w art. 1 ust. 2– 4.

– Realizacja wymogów określonych w art. 1 ust.2 pkt 1, 2, 3:

Aktualnie dla terenu województwa nie sporządzono audytu krajobrazowego, nie wprowadzono jego rekomendacji i wniosków do planu zagospodarowania przestrzennego województwa wielkopolskiego. Plan miejscowy spełnia wymogi ładu przestrzennego, w tym urbanistki i architektury, uwzględnia walory architektoniczne i krajobrazowe, wymagania ochrony środowiska, w tym gospodarowania wodami i ochrony gruntów rolnych i leśnych. Zgodnie ze studium uwarunkowań i kierunków zagospodarowania przestrzennego na terenie gminy istnieje zapotrzebowanie na nowe tereny przeznaczone pod zabudowę, w szczególności budowę elektrowni fotowoltaicznych, realizujących cele polityki energetycznej państwa. Tereny objęte planem położone są poza obszarami chronionymi na podstawie ustawy z dnia 16 kwietnia 2004 r. o ochronie przyrody, w szczególności: tereny objęte planem nie podlegają obszarowym formom ochrony przyrody. Tereny objęte planem, nie znajdują się w strefach ochronnych ujęć wody, nie znajdują się w strefach ochronnych wód otwartych, nie znajdują się w granicach głównych zbiorników wód podziemnych, nie są ustanowione terenami górniczymi, nie znajdują się w granicach udokumentowanych złóż kopalin, nie są zagrożone osuwaniem się mas ziemnych. Tereny objęte planem znajdują się w granicach terenów zagrożenia powodziowego, co zostało uwzględnione w planie. Zachowanie ustalonych planem gabarytów obiektów budowlanych, linii zabudowy oraz minimalnych powierzchni biologicznie czynnych zapewnia zachowanie walorów krajobrazu.

– Realizacja wymogów określonych w art. 1 ust. 2 pkt 4:

Plan miejscowy spełnia wymogi ochrony dziedzictwa kulturowego i zabytków oraz dóbr kultury.

W planie ustalono ochronę archeologicznego dziedzictwa kulturowego na wskazanych przez Wojewódzkiego Konserwatora Zabytków terenach ochrony konserwatorskiej zewidencjonowanych stanowisk archeologicznych. Na terenach tych obowiązują wymogi przepisów ustawy z dnia 23 lipca 2003 r. o ochronie zabytków i opiece nad zabytkami (t. j. Dz. U. z 2021 r. poz. 710)

– Realizacja wymogów określonych w art. 1 ust. 2 pkt 5:
Plan miejscowy spełnia wymogi ochrony zdrowia oraz bezpieczeństwa ludzi i mienia, a także osób niepełnosprawnych.

– Realizacja wymogów określonych w art. 1 ust. 2 pkt 6:
Ustalenia planu nie powodują nadmiernych ograniczeń w użytkowaniu terenów. Pozwalają na inwestowanie na terenach dotąd niezabudowanych. Ograniczenie możliwości zabudowy terenów wprowadzono dla terenów zagrożonych powodzią, zgodnie z decyzją Dyrektora RZGW Wody Polskie w Poznaniu. Plan w sposób maksymalny wykorzystuje walory ekonomiczne przestrzeni.

– Realizacja wymogów określonych w art. 1 ust. 2 pkt 7:
Plan miejscowy spełnia wymogi prawa własności, wprowadza możliwość realizowania inwestycji zgodnie z oczekiwaniami właścicieli gruntów ograniczone wyłącznie na terenach zagrożonych powodzią.

– Realizacja wymogów określonych w art. 1 ust. 2 pkt 8:
Ustalenia planu nie wprowadzają ograniczeń mających wpływ na obronność i bezpieczeństwo państwa. Plan został uzgodniony z organami wojskowymi, ochrony granic i bezpieczeństwa państwa.

– Realizacja wymogów określonych w art. 1 ust. 2 pkt 9:
Plan miejscowy spełnia potrzeby interesu publicznego. Obiekty obsługi technicznej, przez które należy rozumieć infrastrukturę techniczną, która w szczególności służy odprowadzaniu ścieków, dostarczaniu wody, ciepła, energii elektrycznej, gazu, infrastrukturę teletechniczną a także stacje transformatorowe, obiekty przepompowni ścieków, stacje gazowe, urządzenia melioracji oraz urządzenia pomocnicze, przez które należy rozumieć ekrany akustyczne, urządzenia ochrony przeciwpożarowej i przeciwpowodziowej, obrony cywilnej, ratownictwa i bezpieczeństwa państwa można realizować na każdym terenie, zachowując wyznaczone w ustaleniach szczegółowych gabaryty zabudowy oraz w sposób zgodny z przepisami odrębnymi i zasadami współżycia społecznego. Plan wyznacza także tereny przeznaczone wyłącznie na cele publiczne – poszerzenie dróg gminnych oznaczone symbolem KD-D. W interesie publicznym jest odpowiednie kształtowanie struktury przyrodniczo – funkcjonalnej, w której nadrzędną zasadą jest zasada zrównoważonego rozwoju uwzględniająca rozwój społeczny i gospodarczy gwarantujący ochronę środowiska przyrodniczego, zarówno wszystkich jego elementów jak i obszarów szczególnie cennych przyrodniczo poprzez zapewnienie ładu przestrzennego i dostosowanie struktury osiedleńczej, zabudowy mieszkaniowej, usługowej i gospodarczej do wymogów przyrody, krajobrazu.

– Realizacja wymogów określonych w art. 1 ust. 2 pkt 10:
Plan miejscowy spełnia potrzeby w zakresie rozwoju infrastruktury technicznej, w szczególności sieci szerokopasmowych poprzez dopuszczenie na terenie lokalizacji sieci infrastruktury technicznej.

– Realizacja wymogów określonych w art. 1 ust. 2 pkt 11:
Społeczeństwo miało wyznaczone terminy do wnoszenia wniosków oraz uwag zgodne z ustawą o planowaniu i zagospodarowaniu przestrzennym oraz ustawą o udostępnianiu informacji o środowisku i jego ochronie, udziale społeczeństwa w ochronie środowiska oraz ocenach oddziaływania na środowisko. Społeczeństwo było poinformowane o miejscu i organie, do którego należy składać wnioski, gdzie i w jakim terminie będzie

może zapoznać się z niezbędną dokumentacją sprawy oraz składać uwagi. W terminie wyznaczonym dla składania wniosków nie wpłynęły wnioski właścicieli gruntów ani społeczeństwa. Na etapie wyłożenia planu do publicznego wglądu odbyła się dyskusja publiczna. Ogłoszenia i obwieszczenia były zamieszczane w Biuletynie Informacji Publicznej, w lokalnej prasie, na tablicach ogłoszeń, wnioski i uwagi można było składać także przy użyciu środków komunikacji elektronicznej. Nie wpłynęły uwagi.

– Realizacja wymogów określonych w art. 1 ust. 2 pkt 12:

W pracach nad planem, zapewniono jawność i przejrzystość procedury planistycznej, właścicielom terenów udostępniano projekt planu wraz z prognozą oddziaływania na środowisko w sposób przewidziany w obowiązujących ustawach.

– Realizacja wymogów określonych w art. 1 ust. 2 pkt 13:

W związku ze sporządzeniem planu przewiduje się rozbudowę gminnej sieci wodociągowej obsługującej tereny MN.

– Realizacja wymogów określonych w art. 1 ust. 3:

Ustalając przeznaczenie terenu wyważono interes publiczny i interesy prywatne, w tym interesy zgłaszane w postaci uwag. W opracowywanym planie wzięto pod uwagę wszystkie analizy i wnioski zawarte w prognozie oddziaływania na środowisko, w szczególności opisane w prognozie uwarunkowania środowiska, ocenę stanu i funkcjonowania środowiska, cele ochrony środowiska ustanowione na szczeblu międzynarodowym, wspólnotowym i krajowym, istotne z punktu widzenia projektowanego dokumentu, oraz sposoby, w jakich te cele i inne problemy środowiska należy uwzględnić podczas opracowywania dokumentu, a także kierunki koniecznych działań w ochronie środowiska. Wzięto także pod uwagę istniejące problemy ochrony środowiska istotne z punktu widzenia realizacji ustaleń projektu miejscowego planu. Ustalenia planu są zgodne z oczekiwaniami znacznej części społeczności lokalnej.

– Realizacja wymogów określonych w art. 1 ust. 4:

Plan przewiduje tereny przeznaczone pod elektrownie fotowoltaiczne, pod zabudowę produkcyjną, usługową i mieszkaniową jednorodziną zgodnie z ustaleniami studium, nie powoduje to zwiększenia transportochłonności układu przestrzennego, umożliwia wykorzystanie istniejących środków transportu publicznego, nie wpływa negatywnie na możliwości przemieszczania się pieszych i rowerzystów.

Zgodność planu z wynikami analizy, o której mowa w art. 32 ust. 1.

Zmiany planu są zgodne z Uchwałą Nr XXVI/162/2017 Rady Gminy Grzegorzew z dnia 25.05.2017 r. w sprawie aktualności studium uwarunkowań i kierunków zagospodarowania przestrzennego oraz miejscowych planów zagospodarowania przestrzennego gminy Grzegorzew.

W uchwale tej ustalono: „Uznaje się za częściowo nieaktualny Miejscowy plan zagospodarowania przestrzennego gminy Grzegorzew uchwalony uchwałą Nr XIX/79/2004 Rady Gminy w Grzegorzewie z dnia 28.05.2004 r. (Dz. U. Województwa Wielkopolskiego z dnia 14.07.2004 r. Nr 110, poz.2199), który zgodnie z wytycznymi zawartymi w Analizie zmian w zagospodarowaniu przestrzennym gminy Grzegorzew należy zmieniać w wymaganym zakresie, realizując wnioski i dostosowując do obowiązujących przepisów prawnych z zakresu planowania i zagospodarowania przestrzennego.” Zgodnie z wytycznymi zawartymi w Analizie zmian w

zagospodarowaniu przestrzennym gminy „przewiduje się jego stopniowe zastępowanie nowymi planami, zgodnymi z aktualnymi wymogami prawa. Zastępowanie starego planu będzie dokonywane etapami, w miarę posiadanych środków w budżecie gminy. Po najpilniejszych jednostkowych zmianach planu postuluje się wykonywanie zmian dla terenów większych jednostek urbanistycznych.”

Wpływ „Zmiany miejscowego planu zagospodarowania przestrzennego dla wybranych terenów Gminy Grzegorzew – Etap IV” na finanse publiczne w tym budżet gminy.

Z przedstawionej prognozy skutków finansowych uchwalenia „Zmiany miejscowego planu zagospodarowania przestrzennego dla wybranych terenów Gminy Grzegorzew – Etap IV” wynika, że realizacja tej zmiany jest dla gminy korzystna finansowo. Oznacza to, że dla przyjętych założeń, wpływy środków pieniężnych (z podatków od nieruchomości gruntowych, od nieruchomości budynkowych, renty planistycznej) są większe od kosztów związanych z realizacją celów publicznych. Przy czym w prognozie założono wpływy do budżetu gminy z opłaty planistycznej oraz podatku od nieruchomości, nie wzięto pod uwagę podatku od budowli. Często zmieniające się w tym względzie przepisy prawa i interpretacje prawa nie pozwalają w perspektywie dziesięcioletniej na jednoznaczne przewidywanie wpływów z tego tytułu. Problematyka określenia wartości nieruchomości niezbędnych na cele związane z zagospodarowaniem nowych terenów jest stosunkowo skomplikowana, a materię takich celów regulują przepisy określone w różnych ustawach. Prognoza jest opracowana w oparciu o szereg założeń, dlatego jej wynik cechuje dość duża niepewność. Przede wszystkim sprzedaż nieruchomości może nastąpić po upływie 5 lat od uchwalenia planu i nie będzie naliczana opłata planistyczna, mogą nie sprawdzić się także założenia dotyczące wielkości powierzchni zabudowy, czasu, w którym nastąpi przekształcenie gruntów i nastąpi zabudowa terenów. Jednak przeznaczenie terenów pod elektrownie fotowoltaiczne nie wymaga nakładów gminy na uzbrojenie terenów, stąd bez względu na czas i wielkość przekształceń terenów zawsze będzie to korzystne finansowo dla gminy. Skutki uchwalenia plany dotyczą wielu podmiotów zarówno gminy jak i właścicieli gruntów. W prognozie nie przewiduje się wpływów do budżetu pochodzących z podatków związanych z dochodami mieszkańców, zatrudnionych pracowników, udziału gminy w podatkach od nowych działalności gospodarczych powstałych dzięki wejściu w życie zmiany miejscowego planu zagospodarowania. Dochody te będą generowane także w perspektywie czasowej znacznie dłuższej niż 10 lat, dla których opracowuje się prognozę.

Po zakończeniu procedury możliwe jest uchwalenie „Zmiany miejscowego planu zagospodarowania przestrzennego dla wybranych terenów Gminy Grzegorzew – Etap IV”.

Wójt Gminy

Bożena Dominiak