




5785750.00
0000000.00

Oświadczam, że niniejszy dokument opracowany w wyniku prac geodezyjnych i kartograficznych, których rezultaty zawiera operat techniczny uzyskał pozytywny wynik weryfikacji. Jestem świadomy odpowiedzialności karnej za złożenie fałszywego oświadczenia

Identyfikator zgłoszenia prac geodezyjnych	GK.6640.2331.2021
Nazwa Organu Służby Geodezyjnej i Kartograficznej, który otrzymał zgłoszenie prac	STAROSTA KOLSKI
Numer i data wystawienia protokołu weryfikacji	Protokół weryfikacji numer: z dnia
Wykonawca prac geodezyjnych	GEO-SYSTEM Usługi Geodezyjne Łukasz Łuczak
Imię i nazwisko oraz numer uprawnień zawodowych kierownika prac geodezyjnych	Łukasz Łuczak nr uprawnień 22129

MAPA DO CELÓW PROJEKTOWYCH	
Identyfikator zgłoszenia prac geodezyjnych	GK.6640.2331.2021
Gmina	Grzegorzew
Obręb ewidencyjny	identyfikator nazwa
	0008 Grzegorzew
Skala mapy	1:500
Nazwa układu współrzędnych	prostokątnych płaskich układu wysokości
	2000 strefa 6 Kronstadt 60
Arkusz mapy ewidencyjnej	6
Oznaczenie nieruchomości	działka ewidencyjna nr 2097 powierzchnia: 1.1605 ha
Położenie obszaru opracowania	ul. Kolska; 62-640 Grzegorzew
Oznaczenie granic obszaru, który był przedmiotem aktualizacji	-----
Informacje o służebnościach gruntowych mających wpływ na zagospodarowanie gruntów, zaktualizowanych w granicach projektowanej inwestycji.	Mapa do celów projektowych została wykonana bez ustalenia obciążeń służebnościami gruntowymi ujawnionymi w księdze wieczystej
Nie wyklucza się istnienia w terenie innych nie wykazanych na niniejszej mapie urządzeń podziemnych, które nie były zgłoszone do inwentaryzacji.	
Data opracowania mapy	14.12.2021r.
WYKONAWCA:	mgr inż. Łukasz Łuczak
GEO-SYSTEM USŁUGI GEODEZYJNE Łukasz Łuczak 62-600 Koło, ul. Włocławska 6 tel. 609 351 879 NIP 888-27-97-446, REGON 301149189	GEODETA UPRAWNIONY nr upraw. zaw. 22129

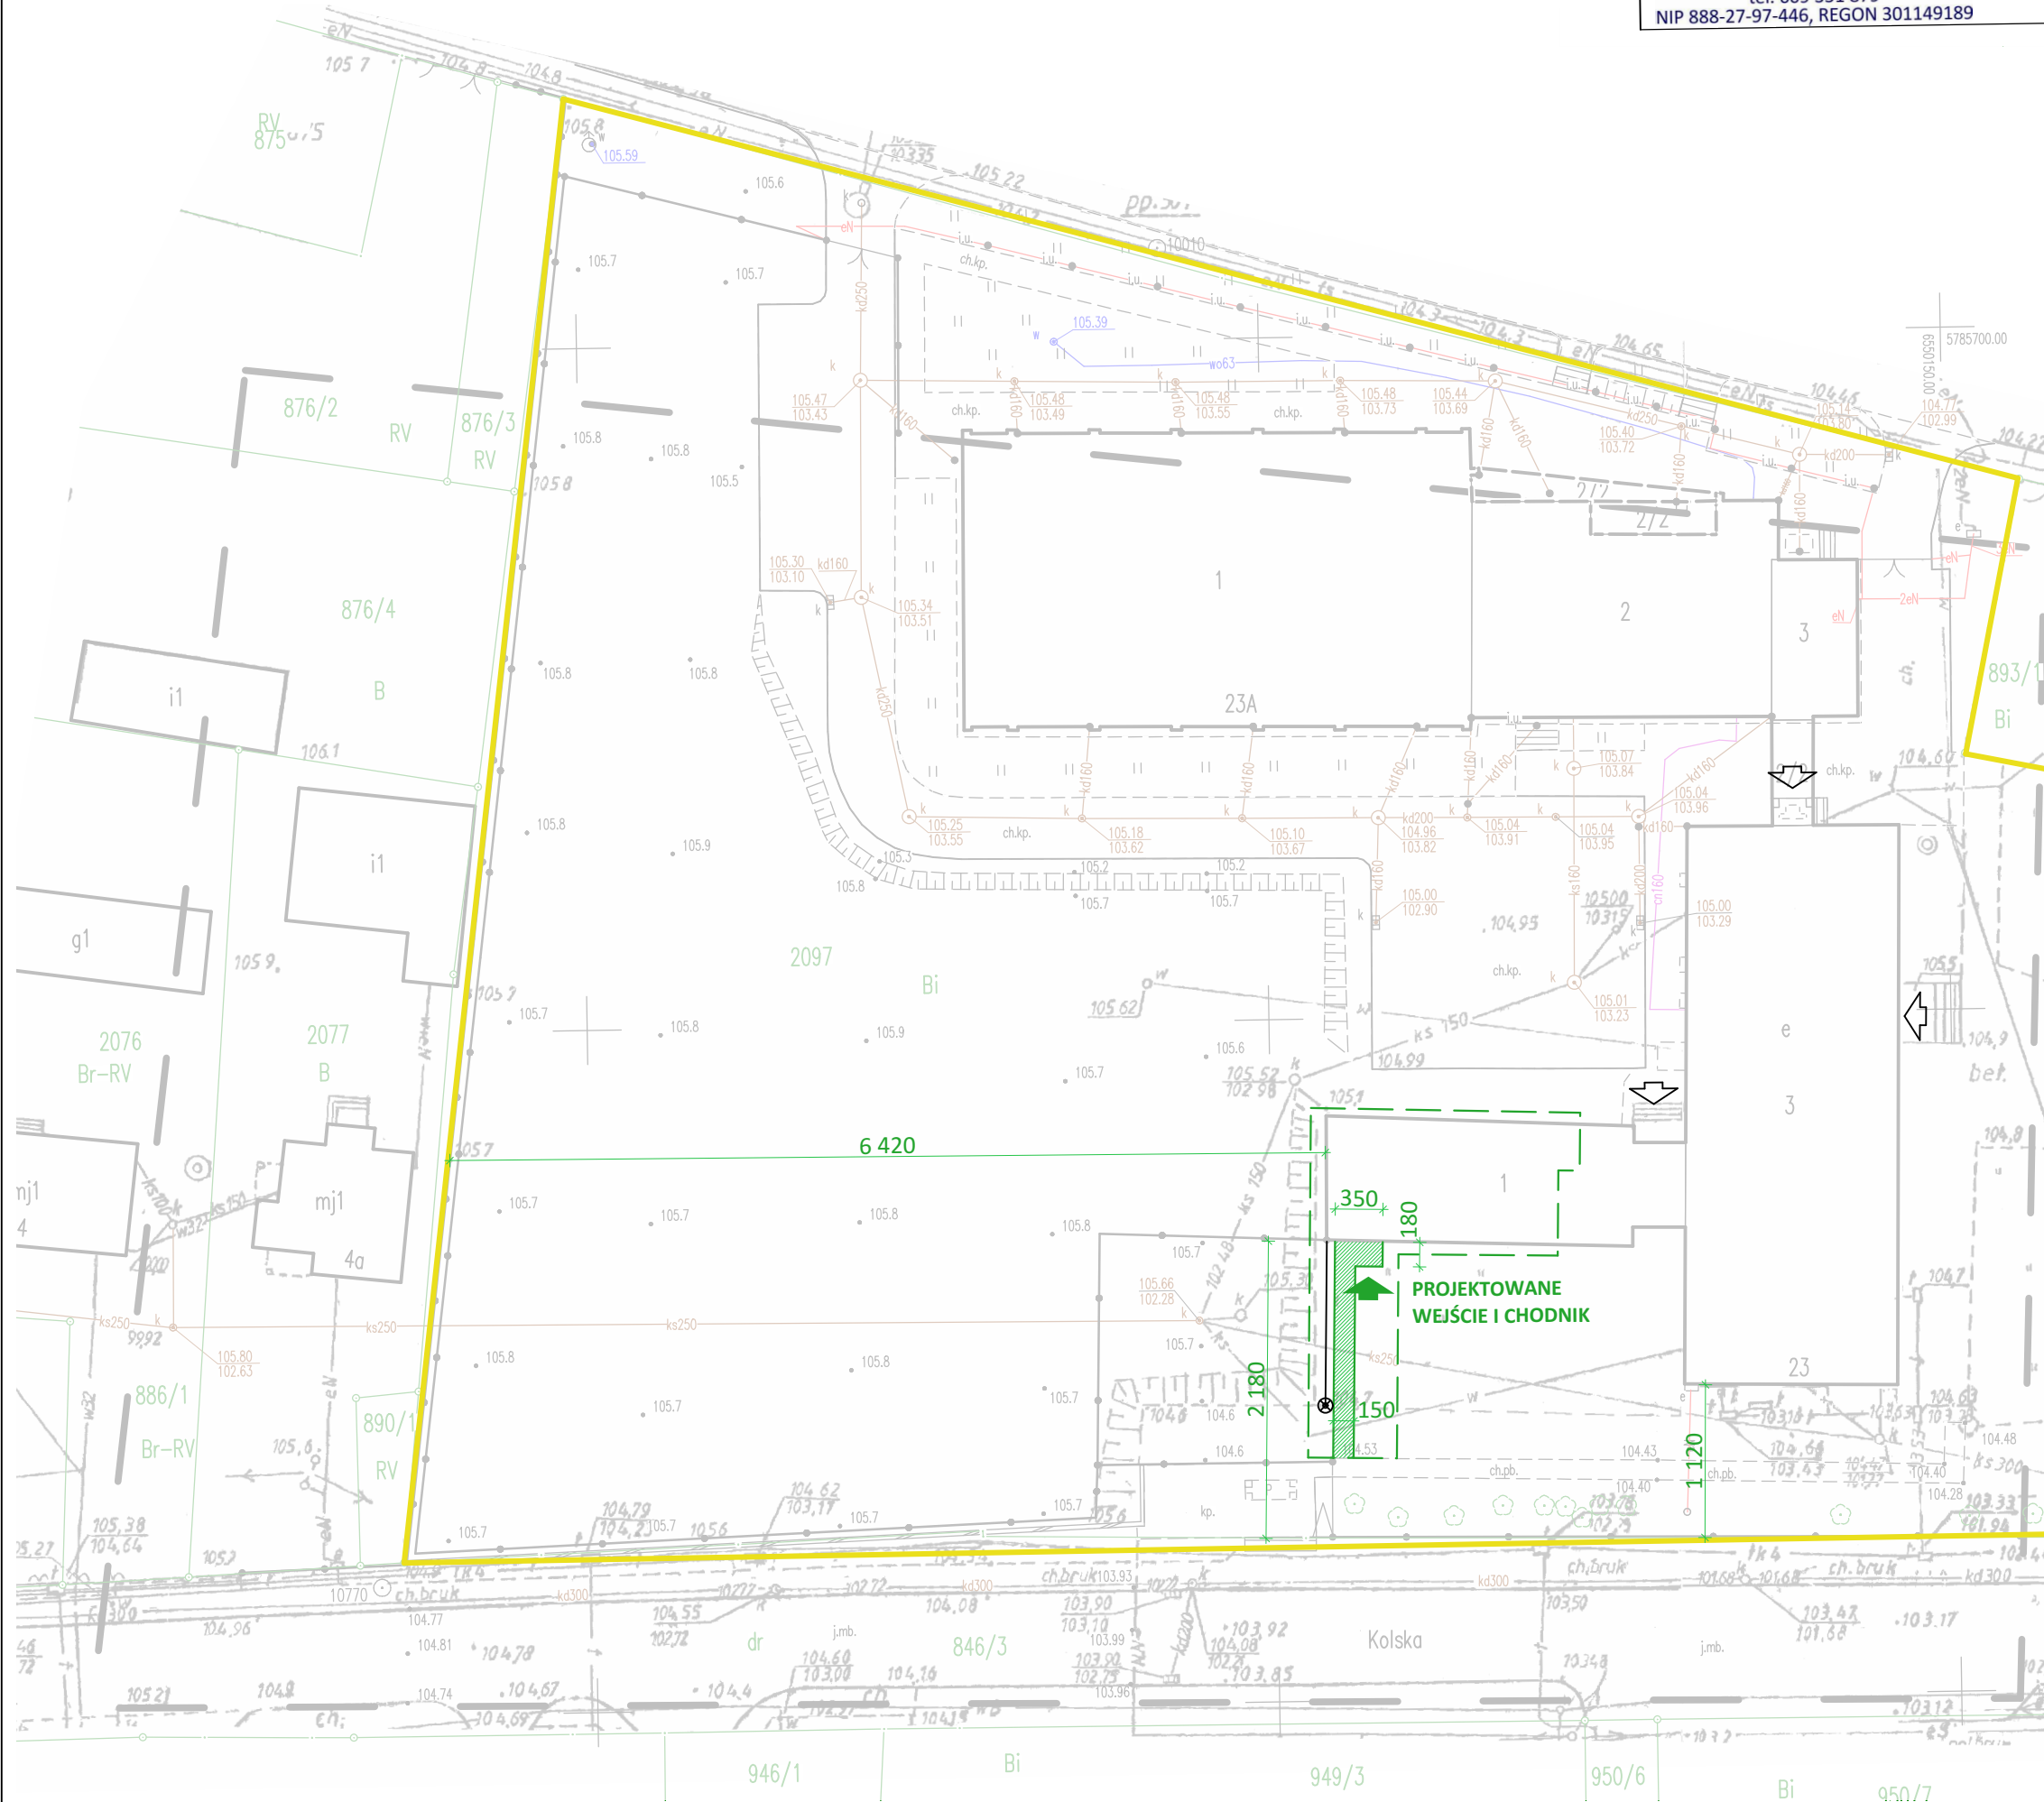

LEGENDA

	ZAKRES OPRAWY
	GRANICE DZIAŁKI
	PROJEKTOWANY CHODNIK Z KOSTKI BETONOWEJ
	ISTNIEJĄCE WEJŚCIA/WYJŚCIA DO BUDYNKU
	PROJEKTOWANE WEJŚCIE DO BUDYNKU
	PROJEKTOWANA LINIA KABLOWA NN OŚWIETLENIA TERENU
	SŁUP PARKOWY H=4,0M NA FUNDAMENCIE PREFABRYKOWANYM, Z OPRAWĄ PARKOWĄ LED 28W, 4050LM, 4000K, IP66

ZAKRES ROBÓT


- WYKONANIE NOWYCH POMIESZCZEŃ: BIBLIOTEKI Z PRZEDSIONKIEM I WC ORAZ ŚWIETLICY,
- WYKONANIE ŚCIANEK DZIAŁOWYCH W SYSTEMIE LEKKIEJ ZABUDOWY G-K,
- WYKONANIE TYNKÓW NATRYSKOWYCH AKUSTYCZNYCH NA STROPIE I ŚCIANACH,
- WYKONANIE NOWEJ POSADZKI W OBRĘBIE BIBLIOTEKI, PRZEDSIONKA I TOALETY,
- MONTAŻ NOWEJ STOLARKI DRZWIOWEJ,
- WYMIANA PARAPETÓW WEWNĘTRZNYCH NA PARAPETY Z KONGLOMERATU GR. 2cm,
- MONTAŻ WEWNĘTRZNEJ ŚCIANKI SZKLANEJ Z DRZWIAMI,
- WYMIANA STOLARKI I ŚLUSARKI DRZWIOWEJ WEWNĘTRZNEJ,
- WYKONANIE DOJŚCIA ZEWNĘTRZNEGO Z PRZYSTANKU AUTOBUSOWEGO.

UWAGI

- WSZYSTKIE WYMIARY I RZĘDNE ZWERYFIKOWAĆ NA BUDOWIE I W PRZYPADKU ZNACZNYCH ROZBIEŻNOŚCI KONTAKTOWAĆ SIĘ Z PROJEKTANTEM

rzemiosło. architektki
ul. Poznańska 171, 62-080 Tarnowo Podgórze
tel. +48 504 027 051
pracownia@rzemioslo-architektki.pl
www.rzemioslo-architektki.pl

NAZWA INWESTYCJI:	ZMIANA SPOSOBU UŻYTKOWANIA - ADAPTACJA SAL W ZESPOLE SZKOLNO-PRZEDSZKOLNYM NA ŚWIETLICĘ SZKOLNĄ I BIBLIOTEKĘ GMINNĄ	
ADRES INWESTYCJI:	ZESPÓŁ SZKOLNO-PRZEDSZKOLNY W GRZEGORZEWIE ul. Szkolna 23 dz. nr 2097 obręb Grzegorzew (0008)	
INWESTOR:	Gmina Grzegorzew Plac 1000-lecia Państwa Polskiego 1 62-640 Grzegorzew	
STADIUM:	PROJEKT BUDOWLANY	BRANŻA: ARCHITEKTURA
PROJEKTANCI:	mgr inż. arch. Anna Zielińska upr. nr WP-OIA/OKK/UpB/34/2009	
SPRAWDZAJĄCY:	mgr inż. arch. Ewelina Bączyk upr. nr 54/WPOKK/2016	
NAZWA RYSUNKU:	PLAN ZAGOSPODAROWANIE TERENU	
DATA:	20.12.2022	SKALA: 1:500
NR RYS:		PZ.01

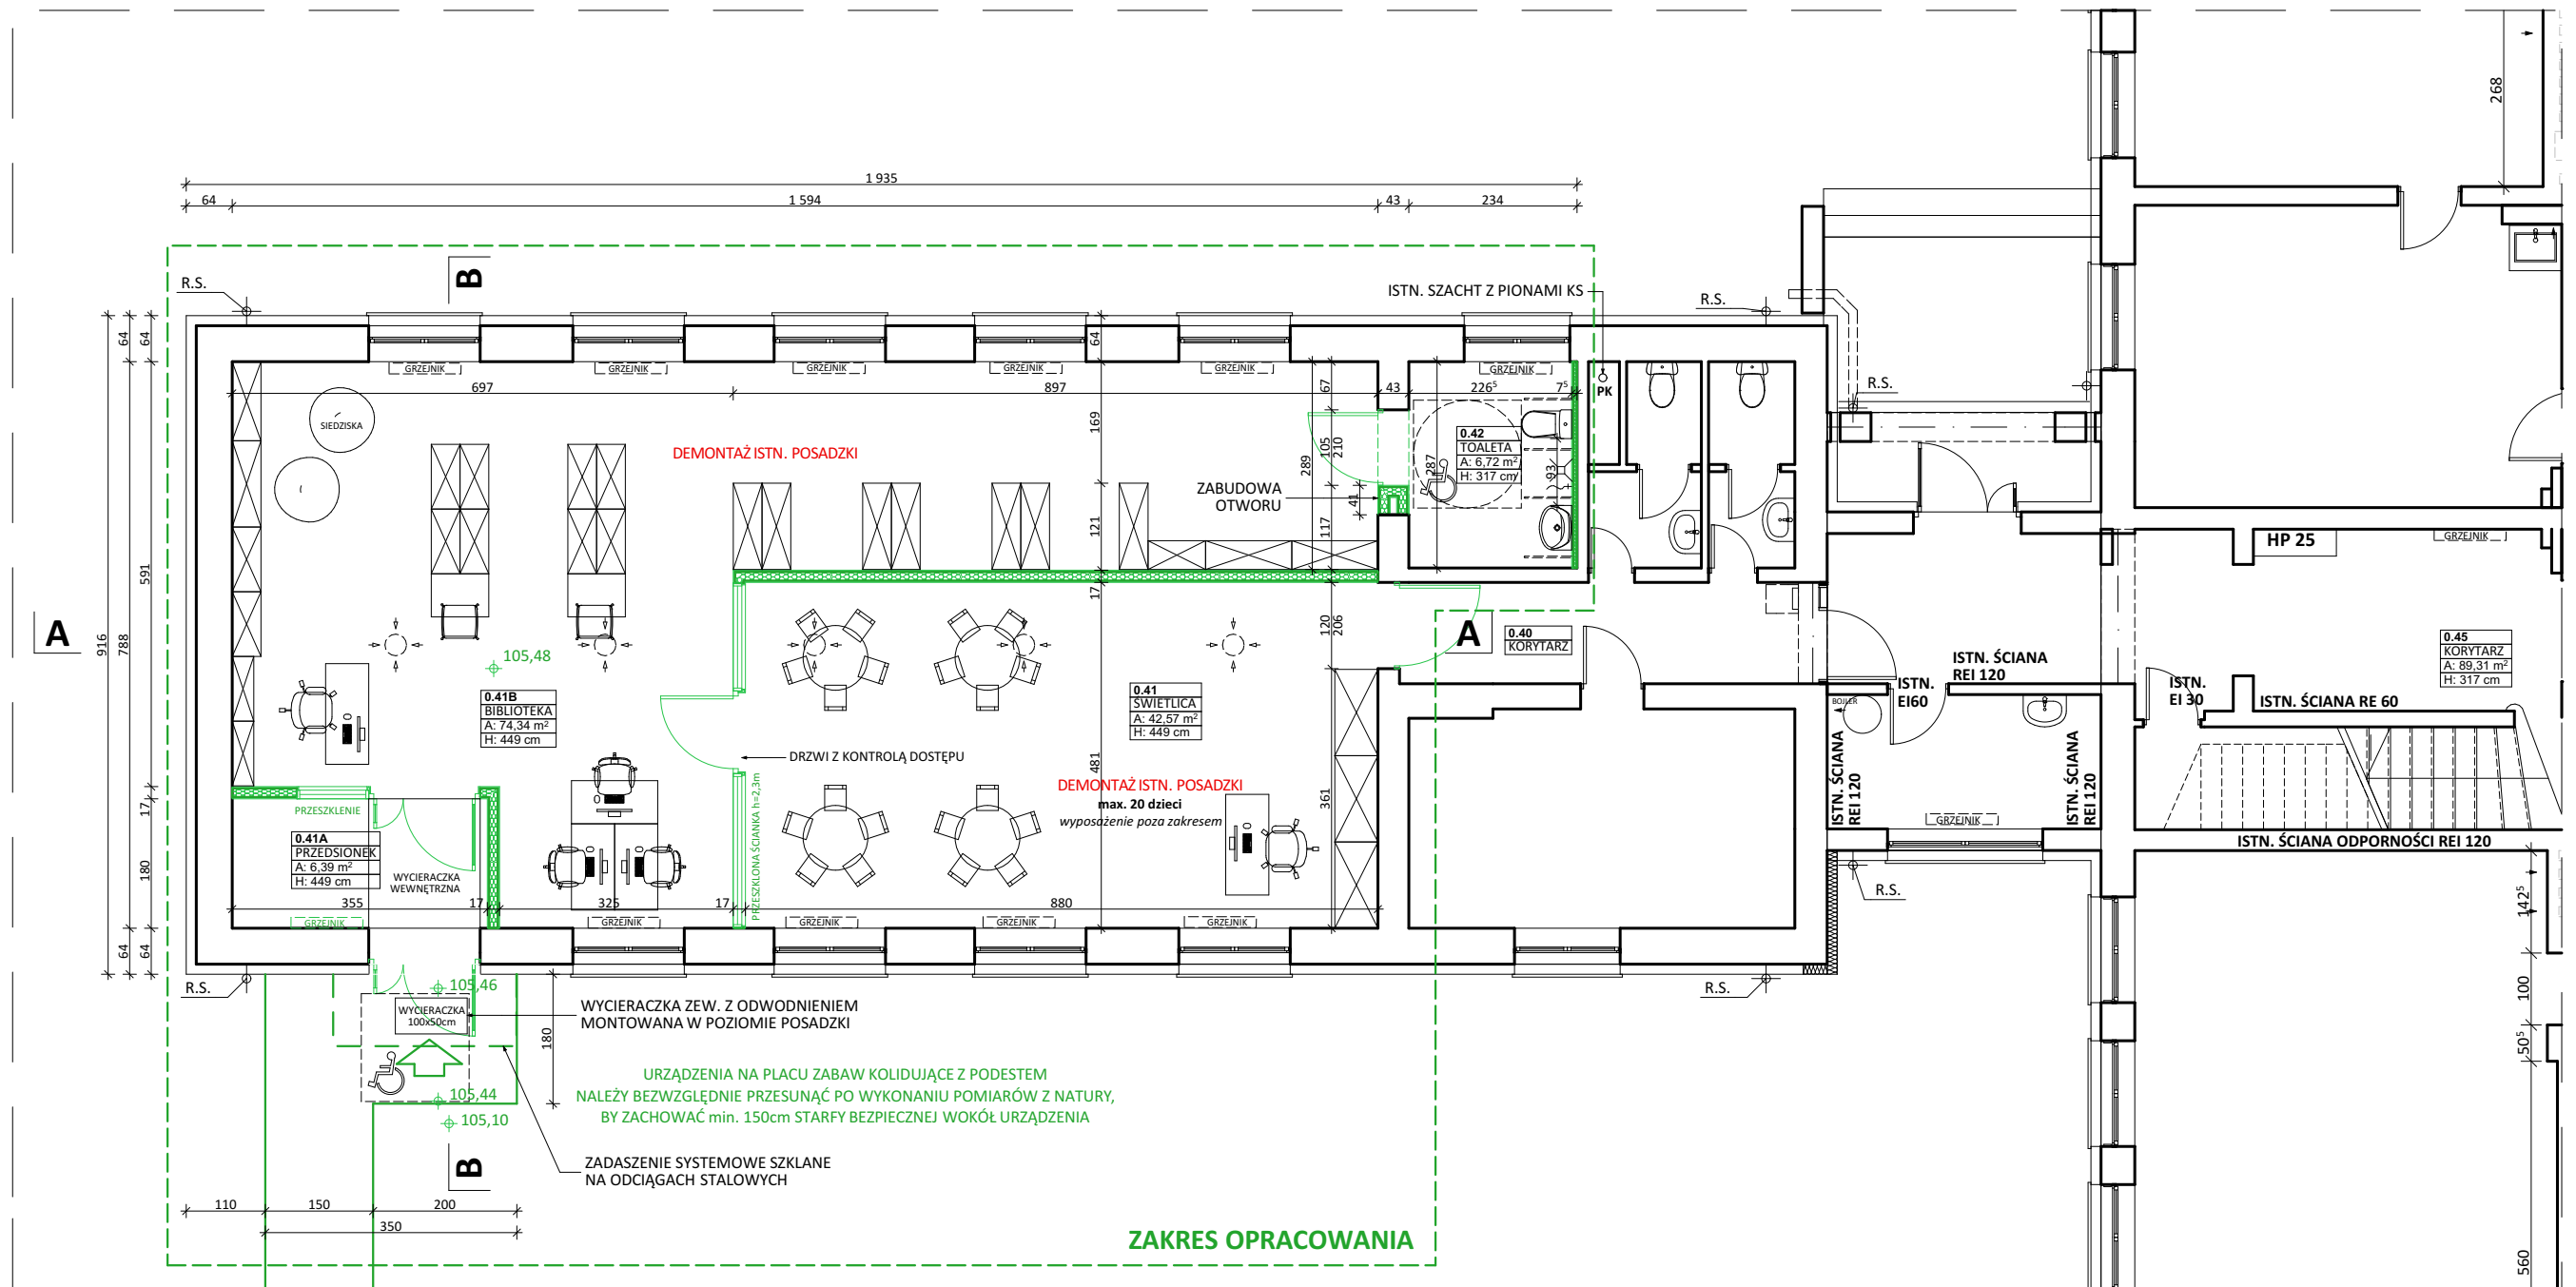

ZESTAWIENIE POW. PODLEGAJĄCYCH PRZEKSZTAŁCENIU

NR	NAZWA POMIESZCZENIA	RODZAJ POSADZKI	POW. (m ²)
0.41	ŚWIETLICA SZKOLNA	WYKŁADZINA PVC	42,57
0.41A	PRZEDSIONEK	PLYTKA GRESOWA	6,39
0.41B	BIBLIOTEKA	WYKŁADZINA PVC	74,34
0.42	TOALETA DLA NIEPEŁ.	PLYTKA GRESOWA	6,72
RAZEM			130,02 m²

OZNACZENIA GRAFICZNE MATERIAŁÓW:


	ŚCIANY ISTNIEJĄCE MUROWANE
	ŚCIANA DZIAŁOWA W SYSTEMIE LEKKIEJ ZABUDOWY Z PŁYT G-K NA STELAŻU SYSTEMOWYM STALOWYM, WYPEŁNIONA WEŁNĄ MINERALNĄ Z OBUSTONNYM, PODWÓJNYM POSZYCIEM PŁYTĄ G-K IZOLACYJNOŚĆ AKUSTYCZNA ŚCIAN: R ₄₁ =48dB

OZNACZENIA GRAFICZNE NA RYSUNKU:

	PIONY KANALIZACYJNE (ZGODNIE Z PROJEKTEM INSTALACJI)
	WPUST PODŁOGOWY, ZŁĄCZKA DO WĘŻA
	HP 25 HYDRANT WEW. ISTNIEJĄCY NATYNKOWY HP25


UWAGI:

- PROJEKTOWANA ADAPTACJA STANOWIŁA BĘDZIE JEDNĄ STREFĄ POŻAROWĄ SP1 WRAZ Z CZĘŚCIĄ ISTNIEJĄCĄ SZKOŁY I ZAKWALIFIKOWANA JEST JAKO ZLIII, KLASA ODPORNOŚCI "D". ODDZIAŁ PRZEDSZKOLA W CZĘŚCI ISTNIEJĄCEJ ZOSTAŁ WYDZIELONY JAKO ODREBNA STREFA POŻAROWA SP2 ZAKWALIFIKOWANA JAKO ZLII O KLASIE ODPORNOŚCI POŻAROWEJ "C". ZMIANY POZA ZAKRESEM OPRACOWANIA OZNACZONO NA RYSUNKU W KOLORZE CZERWONYM.
- WSZYSTKIE DRZWI O SZEROKOŚCI ŚWIATŁA PRZEJŚCIA SKRZYDŁA AKTYWNEGO min. 90/200cm. SKRZYDŁA DRZWI, STANOWIĄCYCH WYŚCIE NA DROGĘ EWAKUACYJNĄ, NIE MOGĄ, PO ICH CAŁKOWITYM OTWARCIU (WYŁOŻENIU NA ŚCIANE) ZMNIJSZAC WYMAGANEJ SZEROKOŚCI TEJ DROGI.
- WSZYSTKIE WYMIARY NALEŻY SPRAWDZIĆ NA BUDOWIE I W PRZYPADKU JAKIKOLWIEK ROZBIĘŻNOŚCI KONTAKTOWAĆ SIĘ Z PROJEKTANTEM.
- KONSTRUKCJA BUDYNKU WG PROJEKTU KONSTRUKCJI.
- INSTALACJE NA RYSUNKU NANIESIONO POGŁĄDOWO, WSZYSTKIE INSTALACJE WEDŁUG PROJEKTÓW BRANŻOWYCH.
- WSZYSTKIE INSTALACJE NALEŻY PROWADZIĆ W BRUZZACH ŚCIENNYCH I ZABUDOWACH G-K LUB MUROWANYCH. PIONY NALEŻY OBLUDOWAĆ PŁYTĄ G-K NA RUSZCIE STALOWYM.
- W ŁAZIENKACH NALEŻY WYKONAĆ ZABUDOWY G-K W CELU UKRYCIA ELEMENTÓW MONTAŻOWYCH - STELAŻY DO URZĄDZEŃ SANIATRYCZNYCH I POCHWYTÓW DLA OSÓB NIEPEŁNOSPRAWNYCH (JEŚLI SĄ ONE MONTOWANE PRZY TAKIEJ ZABUDOWIE). W ŁAZIENKACH STELAŻE NALEŻY UKRYĆ W ŚCIANACH MUROWANYCH POPRZECZ WYKONANIE OTWORU MONTAŻOWEGO DLA UKRYCIA WW STELAŻY.
- WYSOKOŚĆ OTWORÓW OPISANA NA RZUCIE ZOSTAŁA PODANA W ODNIESIENIU DO WYKONCZONEJ POSADZKI DANEJ KONDYGNACJI. WYSOKOŚĆ TĄ NALEŻY ZWERYFIKOWAĆ NA ETAPIE WYKONAWYWANIA ŚCIAN PO WYBORZE KONKRETNIEGO DOSTAWCY DRZWI WEWNĘTRZNYCH.
- DYLATACJE KONSTRUKCYJNE W ŚCIANACH, STOPACH I POSADZKACH WYKONAĆ ZGODNIE Z WARUNKAMI TECHNICZNYMI WYKONANIA DYLATACJI I WYKONCZYĆ MATERIAŁEM ELASTYCZNYM Z UŻYCIEM LISTEW DYLATACYJNYCH (W ŚCIANACH - LISTWAMI DO MAŁOWANIA W KOLORZE ŚCIAN).
- POŁĄCZENIA ŚCIAN O RÓŻNYCH PARAMETRACH MATERIAŁOWYCH NALEŻY ZABEZPIECZYĆ PRZED RYSOWANIEM SIĘ STYKU POPRZECZ ZASTOSOWANIE PASÓW PODTYNKOWYCH O SZER. min. 30cm.
- MIEJSCA NIE POKAZANE NA RYSUNKACH NALEŻY IZOLOWAĆ ZGODNIE ZE SZTKĄ BUDOWLANA, A W PRZYPADKU WĄTPLIWOŚCI NALEŻY KONSTAKTOWAĆ SIĘ Z PROJEKTANTEM.

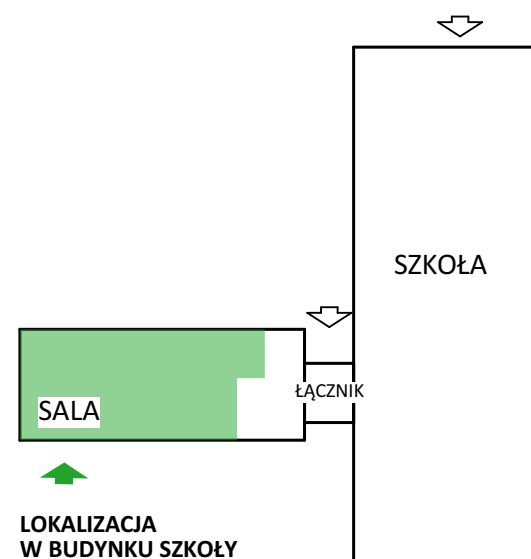


LOKALIZACJA W BUDYNKU SZKOŁY

rzemiosło architekci		ul. Poznańska 171, 62-080 Tarnowo Podgórne tel. +48 504 027 051 pracownia@rzemioslo-architekci.pl www.rzemioslo-architekci.pl	
NAZWA INWESTYCJI:	ZMIANA SPOSOBU UŻYTKOWANIA - ADAPTACJA SAL W ZESPOLE SZKOLNO-PRZEDSZKOLNYM NA ŚWIETLICĘ SZKOLNĄ I BIBLIOTEKĘ GMINNĄ		
ADRES INWESTYCJI:	ZESPÓŁ SZKOLNO-PRZEDSZKOLNY W GRZEGORZEWIE ul. Szkolna 23 dz. nr 2097 obręb Grzegorzew (0008)		
INWESTOR:	Gmina Grzegorzew Plac 1000-lecia Państwa Polskiego 1 62-640 Grzegorzew		
STADIUM:	PROJEKT ADAPTACJI	BRANŻA:	ARCHITEKTURA
PROJEKTANCI:	mgr inż. arch. Anna Zielińska upr. nr WP-OIA/OKK/UpB/34/2009		
SPRAWDZAJĄCY:	mgr inż. arch. Ewelina Bączyk upr. nr 54/WPOKK/2016		
NAZWA RYSUNKU:	RZUT PARTERU - FRAGMENT		
DATA:	20.12.2022	SKALA:	1:100
		NR RYS:	A.01

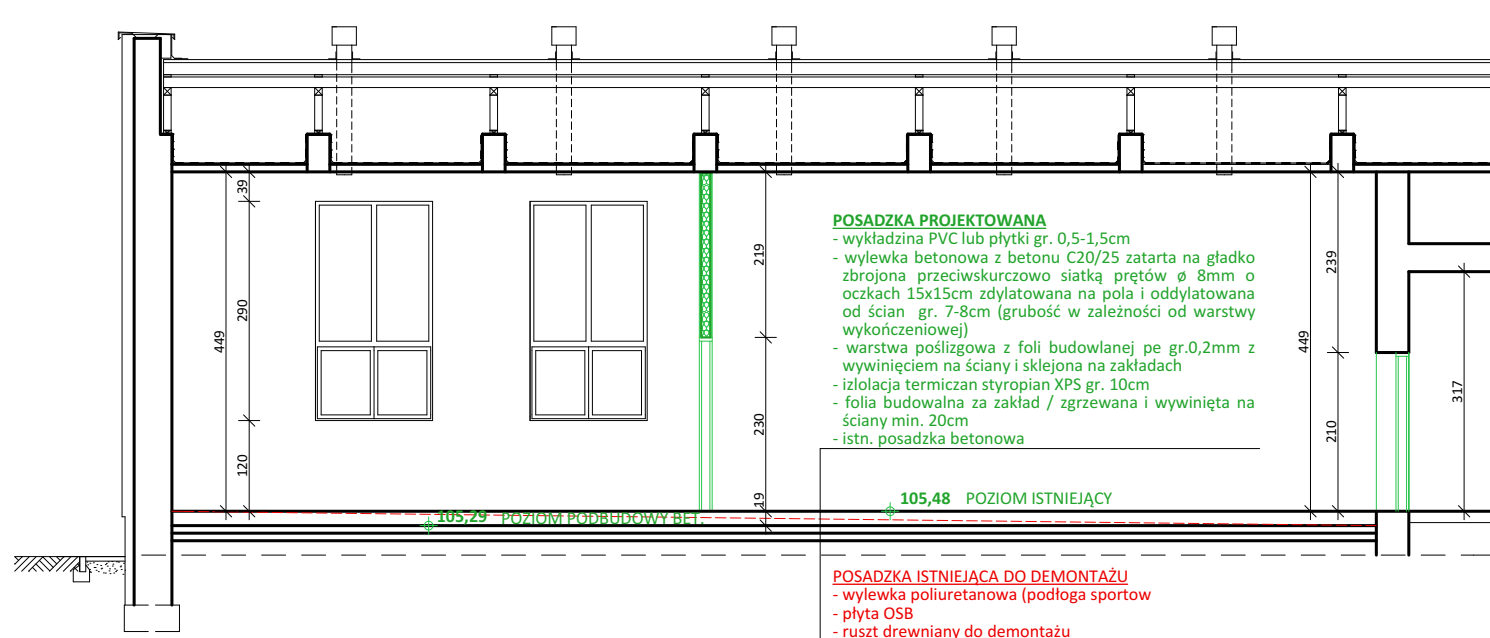

PRZEKRÓJ PODŁUŻNY A-A SKALA 1:100

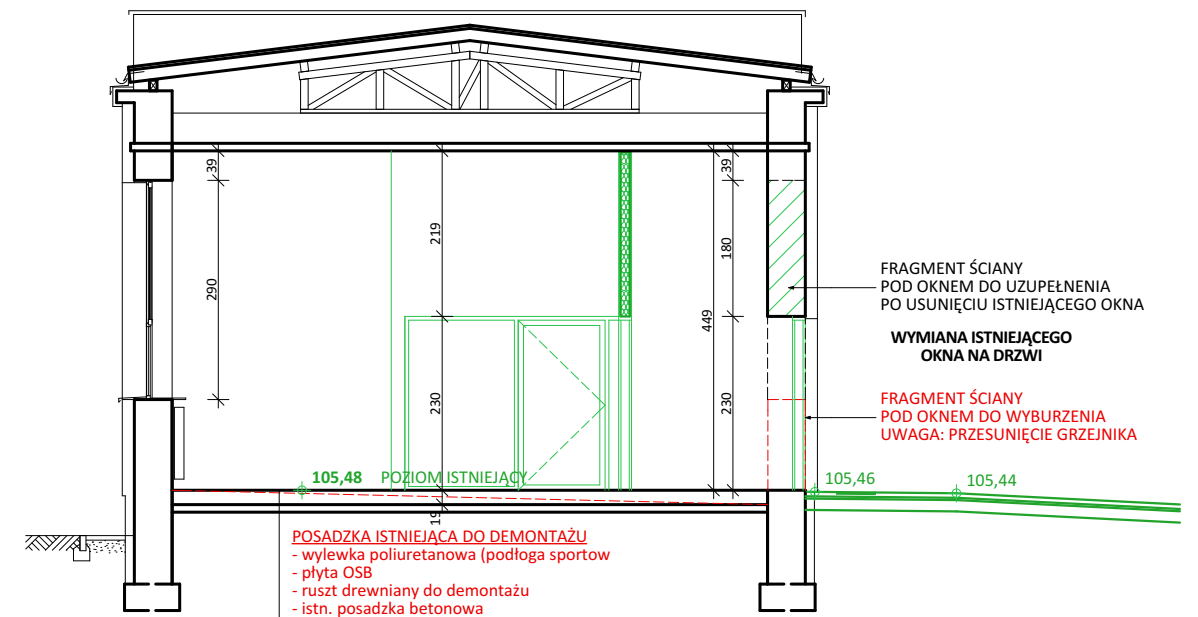


PRZEKRÓJ POPRZECZNY B-B SKALA 1:100

OZNACZENIA GRAFICZNE MATERIAŁÓW:

	ŚCIANY ISTNIEJĄCE MUROWANE
	ŚCIANA DZIAŁOWA W SYSTEMIE LEKKIEJ ZABUDOWY Z PŁYT G-K NA STELAŻU SYSTEMOWYM STAŁOWYM, WYPELNIENIA WĘŁNA MINERALNA Z OBUSTONNYM, PODWÓJNYM POSZCIEM PŁYTA G-K IZOLACYJNOŚĆ AKUSTYCZNA ŚCIAN: $R_{A1}=48dB$
	ZMIANY W STOSUNKU DO STANU WYJŚCIOWEGO
	PLANOWANE WYBURZENIA

UWAGI:

- WSZYSTKIE WYMIARY NALEŻY SPRAWDZIĆ NA BUDOWIE I W PRZYPADKU JAKICHKOLWIEK ROZBIEŻNOŚCI KONTAKTOWAĆ SIĘ Z PROJEKTANTEM.
- DYLATACJE KONSTRUKCYJNE W ŚCIANACH, STROPACH I POSADZKACH WYKONAĆ ZGODNIE Z WARUNKAMI TECHNICZNYMI WYKONANIA DYLATACJI I WYKOŃCZYĆ MATERIAŁEM ELASTYCZNYM Z UŻYCIEM LISTEW DYLATACYJNYCH (W ŚCIANACH - LISTWAMI DO MAŁOWANIA W KOLORZE ŚCIAN)
- POŁĄCZENIA ŚCIAN O RÓŻNYCH PARAMETRACH MATERIAŁOWYCH NALEŻY ZABEZPIECZYĆ PRZED RYSOWANIEM SIĘ STYKU POPRZECZNIEM PASÓW SIATEK PODTYNKOWYCH O SZER. min. 30cm.
- MIEJSCA NIE POKAZANE NA RYSUNKACH NALEŻY IZOLOWAĆ ZGODNIE ZE SZTUKĄ BUDOWLANĄ, A W PRZYPADKU WĄTPLIWOŚCI NALEŻY KONTAKTOWAĆ SIĘ Z PROJEKTANTEM.





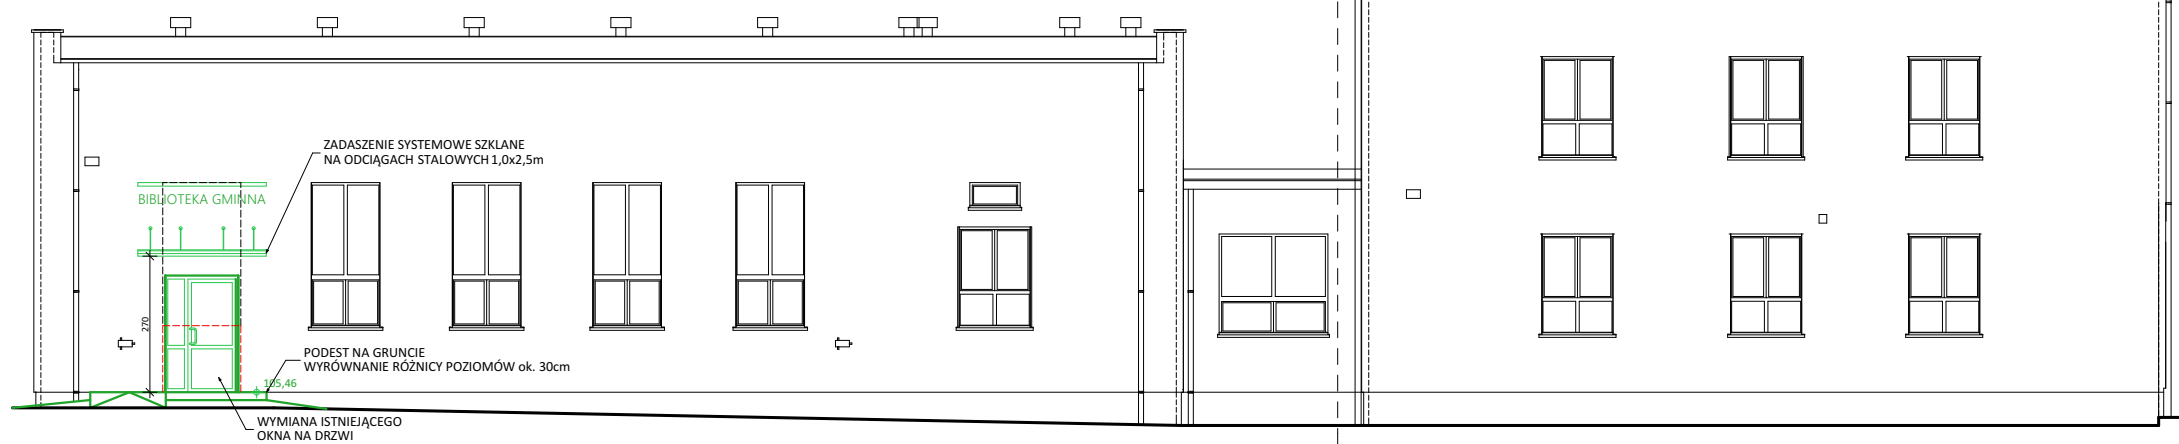


ELEWACJA POŁUDNIOWA SKALA 1:150

rzemiosło architektura
 ul. Poznańska 171, 62-080 Tarnowo Podgórne
 tel. +48 504 027 051
 pracownia@rzemioslo-architekci.pl
 www.rzemioslo-architekci.pl

NAZWA INWESTYCJI:	ZMIANA SPOSOBU UŻYTKOWANIA - ADAPTACJA SAL W ZESPOLE SZKOLNO-PRZEDSZKOLNYM NA ŚWIETLICĘ SZKOLNĄ I BIBLIOTEKĘ GMINNĄ	
ADRES INWESTYCJI:	ZESPÓŁ SZKOLNO-PRZEDSZKOLNY W GRZEGORZEWIE ul. Szkolna 23 dz. nr 2097 obręb Grzegorzew (0008)	
INWESTOR:	Gmina Grzegorzew Plac 1000-lecia Państwa Polskiego 1 62-640 Grzegorzew	
STADIUM:	PROJEKT ADAPTACJI	BRANŻA: ARCHITEKTURA
PROJEKTANCI:	mgr inż. arch. Anna Zielińska upr. nr WP-OIA/OKK/UpB/34/2009	
SPRAWDZAJĄCY:	mgr inż. arch. Ewelina Bączyk upr. nr 54/WPOKK/2016	
NAZWA RYSUNKU:	PRZEKROJE I ELEWACJA	

ZESTAWIENIE ŚLUSARKI DRZWIOWEJ

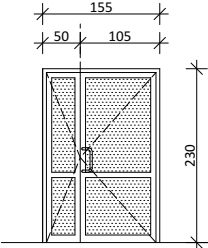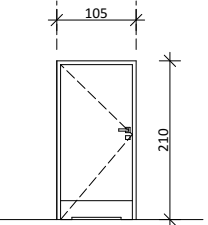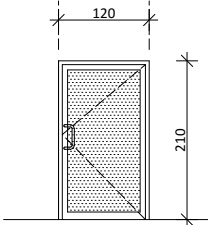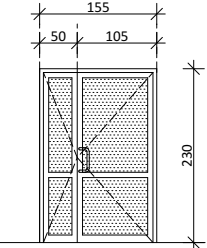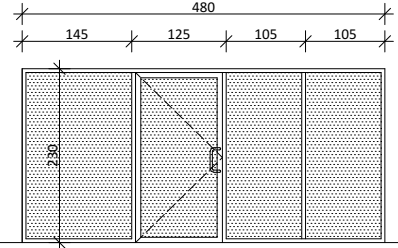OZNACZENIE		DZ1	DW1	DW2	DW3	DW4
SCHEMAT /WIDOK OD ZEWNĄTRZ/						
OTWÓR W MURZE [cm]	Sz	155	105	120	155	480
	Hz	210	210	210	230	230
KIERUNEK OTWIERANIA		L P	L P	L P	L P	L P
PARTER		- 1	1 -	- 1	- 1	- 1
RAZEM		1	1	1	1	1
UWAGI		<ul style="list-style-type: none"> - DRZWI DWUSKRZYDŁOWE ZEWNĘTRZNE - SZEROKOŚĆ W ŚWIETLE PRZEJŚCIA 1,2m, W ŚWIETLE JEDNEGO NIEBŁOKOWANEGO SKRZYDŁA 0,9m - OTWIERANE NA ZEWNĄTRZ, - DRZWI ZEWNĘTRZNE CIEPŁE, - ALUMINIOWE PRZESZKLONE, SZKŁO BEZPIECZNE - KOLOR PROFILI - GRAFITOWY RAL 7016 - OD ZEWNĘTRZ POCHWYT, OD ŚRODKA KLAMKA - ZAWIASY DOSTOSOWANE DO WYMIARÓW SKRZYDŁA 	<ul style="list-style-type: none"> - DRZWI JEDNOSKRZYDŁOWE WEWNĘTRZNE - DRZWI PRZEZNACZONE DO STOSOWANIA W WARUNKACH ODPOWIADAJĄCYCH 3 KLASIE wg PN-EN 1192:2001 - PŁYTA HDF Z OKLEINĄ HPL - WYPEŁNIENIE PŁYTA WIÓROWA OTWOROWANA WZMOCNIONA RAMIAKIEM - NA DOLE PANEL WENTYLACYJNY Z PODCIĘCIEM ZE STALI NIERDZEWNEJ - ZAWIASY TRÓJELMENTOWE DOSTOSOWANE DO WYMIARÓW SKRZYDŁA - KOLOR BIAŁY - ZAMEK Z BLOKADĄ ŁAZIENKOWĄ - ŚWIATŁO PRZEJŚCIA MIN. 90cm - AKUSTIK, RA1R > 35dB 	<ul style="list-style-type: none"> - DRZWI JEDNOSKRZYDŁOWE WEWNĘTRZNE - DRZWI PRZEZNACZONE DO STOSOWANIA W WARUNKACH ODPOWIADAJĄCYCH 3 KLASIE wg PN-EN 1192:2001 - ALUMINIOWE PRZESZKLONE, SZKŁO BEZPIECZNE MATOWE - OD STONY SZKOŁY POCHWYT, OD ŚWIETLICY KLAMKA - ZAWIASY TRÓJELMENTOWE DOSTOSOWANE DO WYMIARÓW SKRZYDŁA - KOLOR PROFILI BIAŁY - ŚWIATŁO PRZEJŚCIA MIN. 100cm - AKUSTIK, RA1R > 35dB 	<ul style="list-style-type: none"> - DRZWI DWUSKRZYDŁOWE WEWNĘTRZNE - SZEROKOŚĆ W ŚWIETLE PRZEJŚCIA 1,2m, W ŚWIETLE JEDNEGO NIEBŁOKOWANEGO SKRZYDŁA 0,9m - DRZWI PRZEZNACZONE DO STOSOWANIA W WARUNKACH ODPOWIADAJĄCYCH 3 KLASIE wg PN-EN 1192:2001 - ALUMINIOWE PRZESZKLONE, SZKŁO BEZPIECZNE - ZAWIASY TRÓJELMENTOWE DOSTOSOWANE DO WYMIARÓW SKRZYDŁA - KOLOR PROFILI BIAŁY 	<ul style="list-style-type: none"> - PRZESZKLENIE WEWNĘTRZNE Z DRZWIAMI - SZEROKOŚĆ W ŚWIETLE PRZEJŚCIA 1,0m - DRZWI PRZEZNACZONE DO STOSOWANIA W WARUNKACH ODPOWIADAJĄCYCH 3 KLASIE wg PN-EN 1192:2001 - ALUMINIOWE PRZESZKLONE, SZKŁO BEZPIECZNE - ZAWIASY TRÓJELMENTOWE DOSTOSOWANE DO WYMIARÓW SKRZYDŁA - OD STONY BIBLIOTEKI POCHWYT, OD ŚWIETLICY KLAMKA - KOLOR PROFILI BIAŁY - AKUSTIK, RA1R > 35dB <p>DRZWI Z KONTROLĄ DOSTĘPU, SAMOZAMYKACZ, ELEKTROZACZEP I MIEJSCE NA CZYTNIK</p>
OPIS		<ul style="list-style-type: none"> - ŚLUSARKA ALUMINIOWA ZEWNĘTRZNA - KOLOR GRAFITOWY RAL 7016 - ŚLUSARKA ALUMINIOWA WEWNĘTRZNA - KOLOR BIAŁY - WSPÓŁCZYNNIK PRZENIKANIA CIEPŁA DLA DRZWI ZEWNĘTRZNYCH MIN. U=1,3 W/m2K - ZAMKI I WYPOSAŻENIE DODATKOWE DO USTALENIA Z INWESTOREM 				

UWAGI:

1. WSZYSTKIE WYMIARY NALEŻY SPRAWDZIĆ NA BUDOWIE.
2. PRZED ZAMÓWIENIEM STOLARKI I ŚLUSARKI POMIARU NALEŻY DOKONAĆ NA BUDOWIE.
3. PO WYBORZE KONKRETNego DOSTAWCY DRZWI I OKIEN WYMIARY ZAŁOŻONE W PROJEKCIE NALEŻY ZWERYFIKOWAĆ DO WYTYCZNYCH I ZALECEŃ PRODUCENTA.
4. CZĘŚĆ DRZWI OSADZONA BĘDZIE W ŚCIANACH O ZNACZNEJ GRUBOŚCI. SZCZEGÓŁY DOTYCZĄCE OPASEK NALEŻY UZGODNIĆ NA ETAPIE REALIZACJI.

rzemiosło. architekci		ul. Poznańska 171, 62-080 Tarnowo Podgórne tel. +48 504 027 051 pracownia@rzemioslo-architekci.pl www.rzemioslo-architekci.pl	
NAZWA INWESTYCJI:	ZMIANA SPOSOBU UŻYTKOWANIA - ADAPTACJA SAL W ZESPOLE SZKOLNO-PRZEDSZKOLNYM NA ŚWIETLICĘ SZKOLNĄ I BIBLIOTEKĘ GMINNĄ		
ADRES INWESTYCJI:	ZESPÓŁ SZKOLNO-PRZEDSZKOLNY W GRZEGORZEWIE ul. Szkolna 23 dz. nr 2097 obręb Grzegorzew (0008)		
INWESTOR:	Gmina Grzegorzew Plac 1000-lecia Państwa Polskiego 1 62-640 Grzegorzew		
STADIUM:	PROJEKT WYKONAWCZY	BRANŻA:	ARCHITEKTURA
PROJEKTANCI:	mgr inż. arch. Anna Zielińska upr. nr WP-OIA/OKK/UpB/34/2009		
SPRAWDZAJĄCY:	mgr inż. arch. Ewelina Bączyk upr. nr 54/WPOKK/2016		
NAZWA RYSUNKU:	ZESTAWIENIE STOLARKI		
DATA:	20.12.2022	SKALA:	NR RYS: A.03