


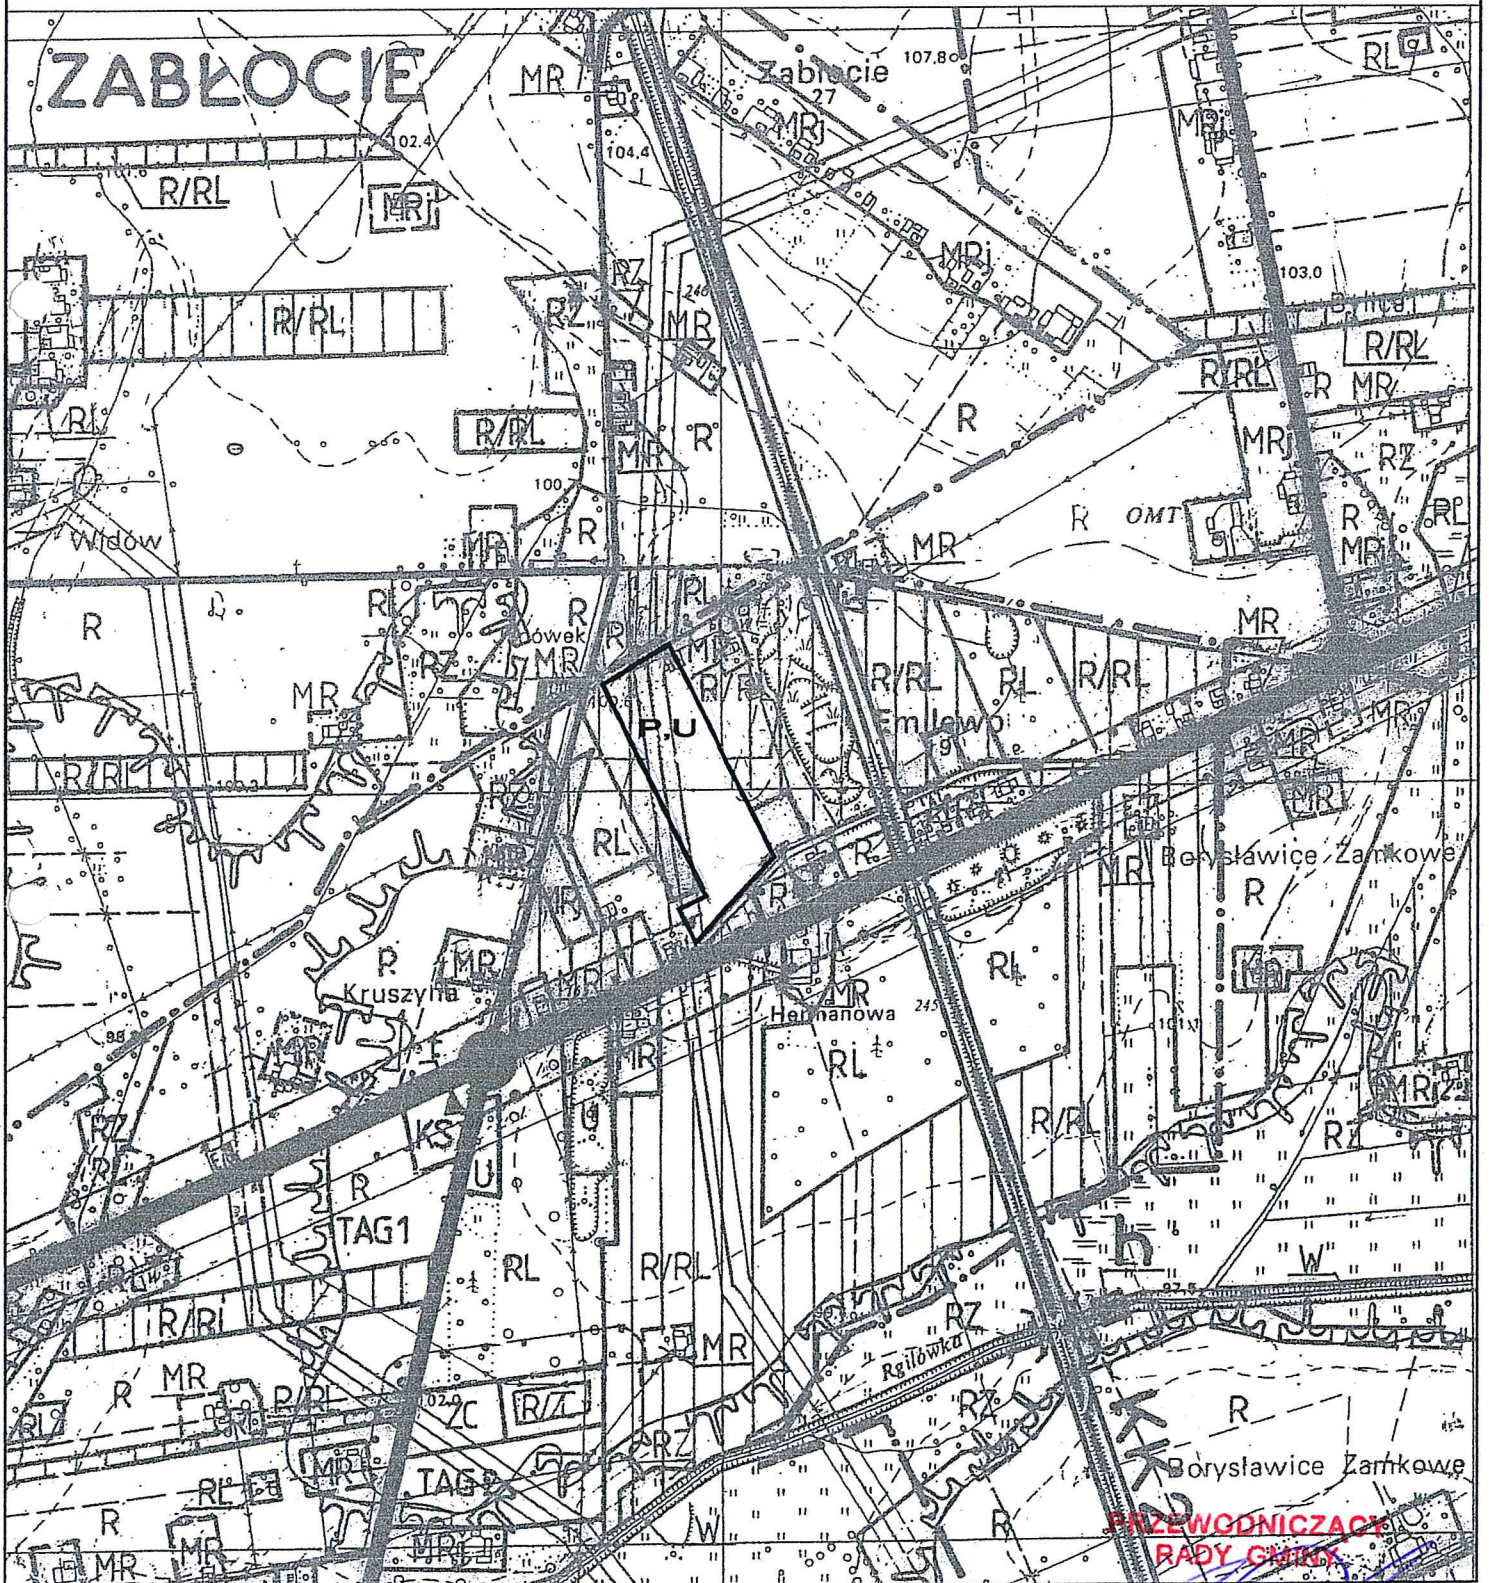

# GMINA GRZEGORZEW

## ZMIANA MIEJSCOWEGO PLANU ZAGOSPODAROWANIA PRZESTRZENNEGO GMINY - BARŁOGI DZ. NR 28/6, 29, 32/1, 33 SKALA 1:1000

ZAŁĄCZNIK NR 2 DO UCHWAŁY NR IX/47/2007  
RADY GMINY GRZEGORZEW Z DNIA 10.08.2007 R.



PRZEWODNICZĄCY  
RADY GMINY

Waldemar Banasiak