

_____ GRANICA OBSZARU OBJĘTEGO PLANEM
_____ LINIE ROZGRANICZAJĄCE TERENY O RÓŻNYM PRZEZNACZENIU
_____ I RÓŻNYCH ZASADACH ZAGOSPODAROWANIA

MN TERENY ZABUDOWY MIESZKANIOWEJ JEDNORODZINNEJ


71 TERENY LASÓW

 TERENY ZAGROŻONE LOKALNYMI PODTOPIENIAMI

OZNACZENIA WSKAZUJĄCE STAN PRAWNY WYNIKAJĄCY Z INNYCH PRZEPISÓW PRAWA, ELEMENTY INFORMACYJNE:

0,4 kV PAS TECHNOLOGICZNY WZDŁUŻ LINII ELEKTROENERGETYCZNEJ NISKIEGO NAPIĘCIA

dg 494028P OZNACZENIE DROGI GMINNEJ PRZYLEGAJĄCEJ DO GRANICY OBSZARU

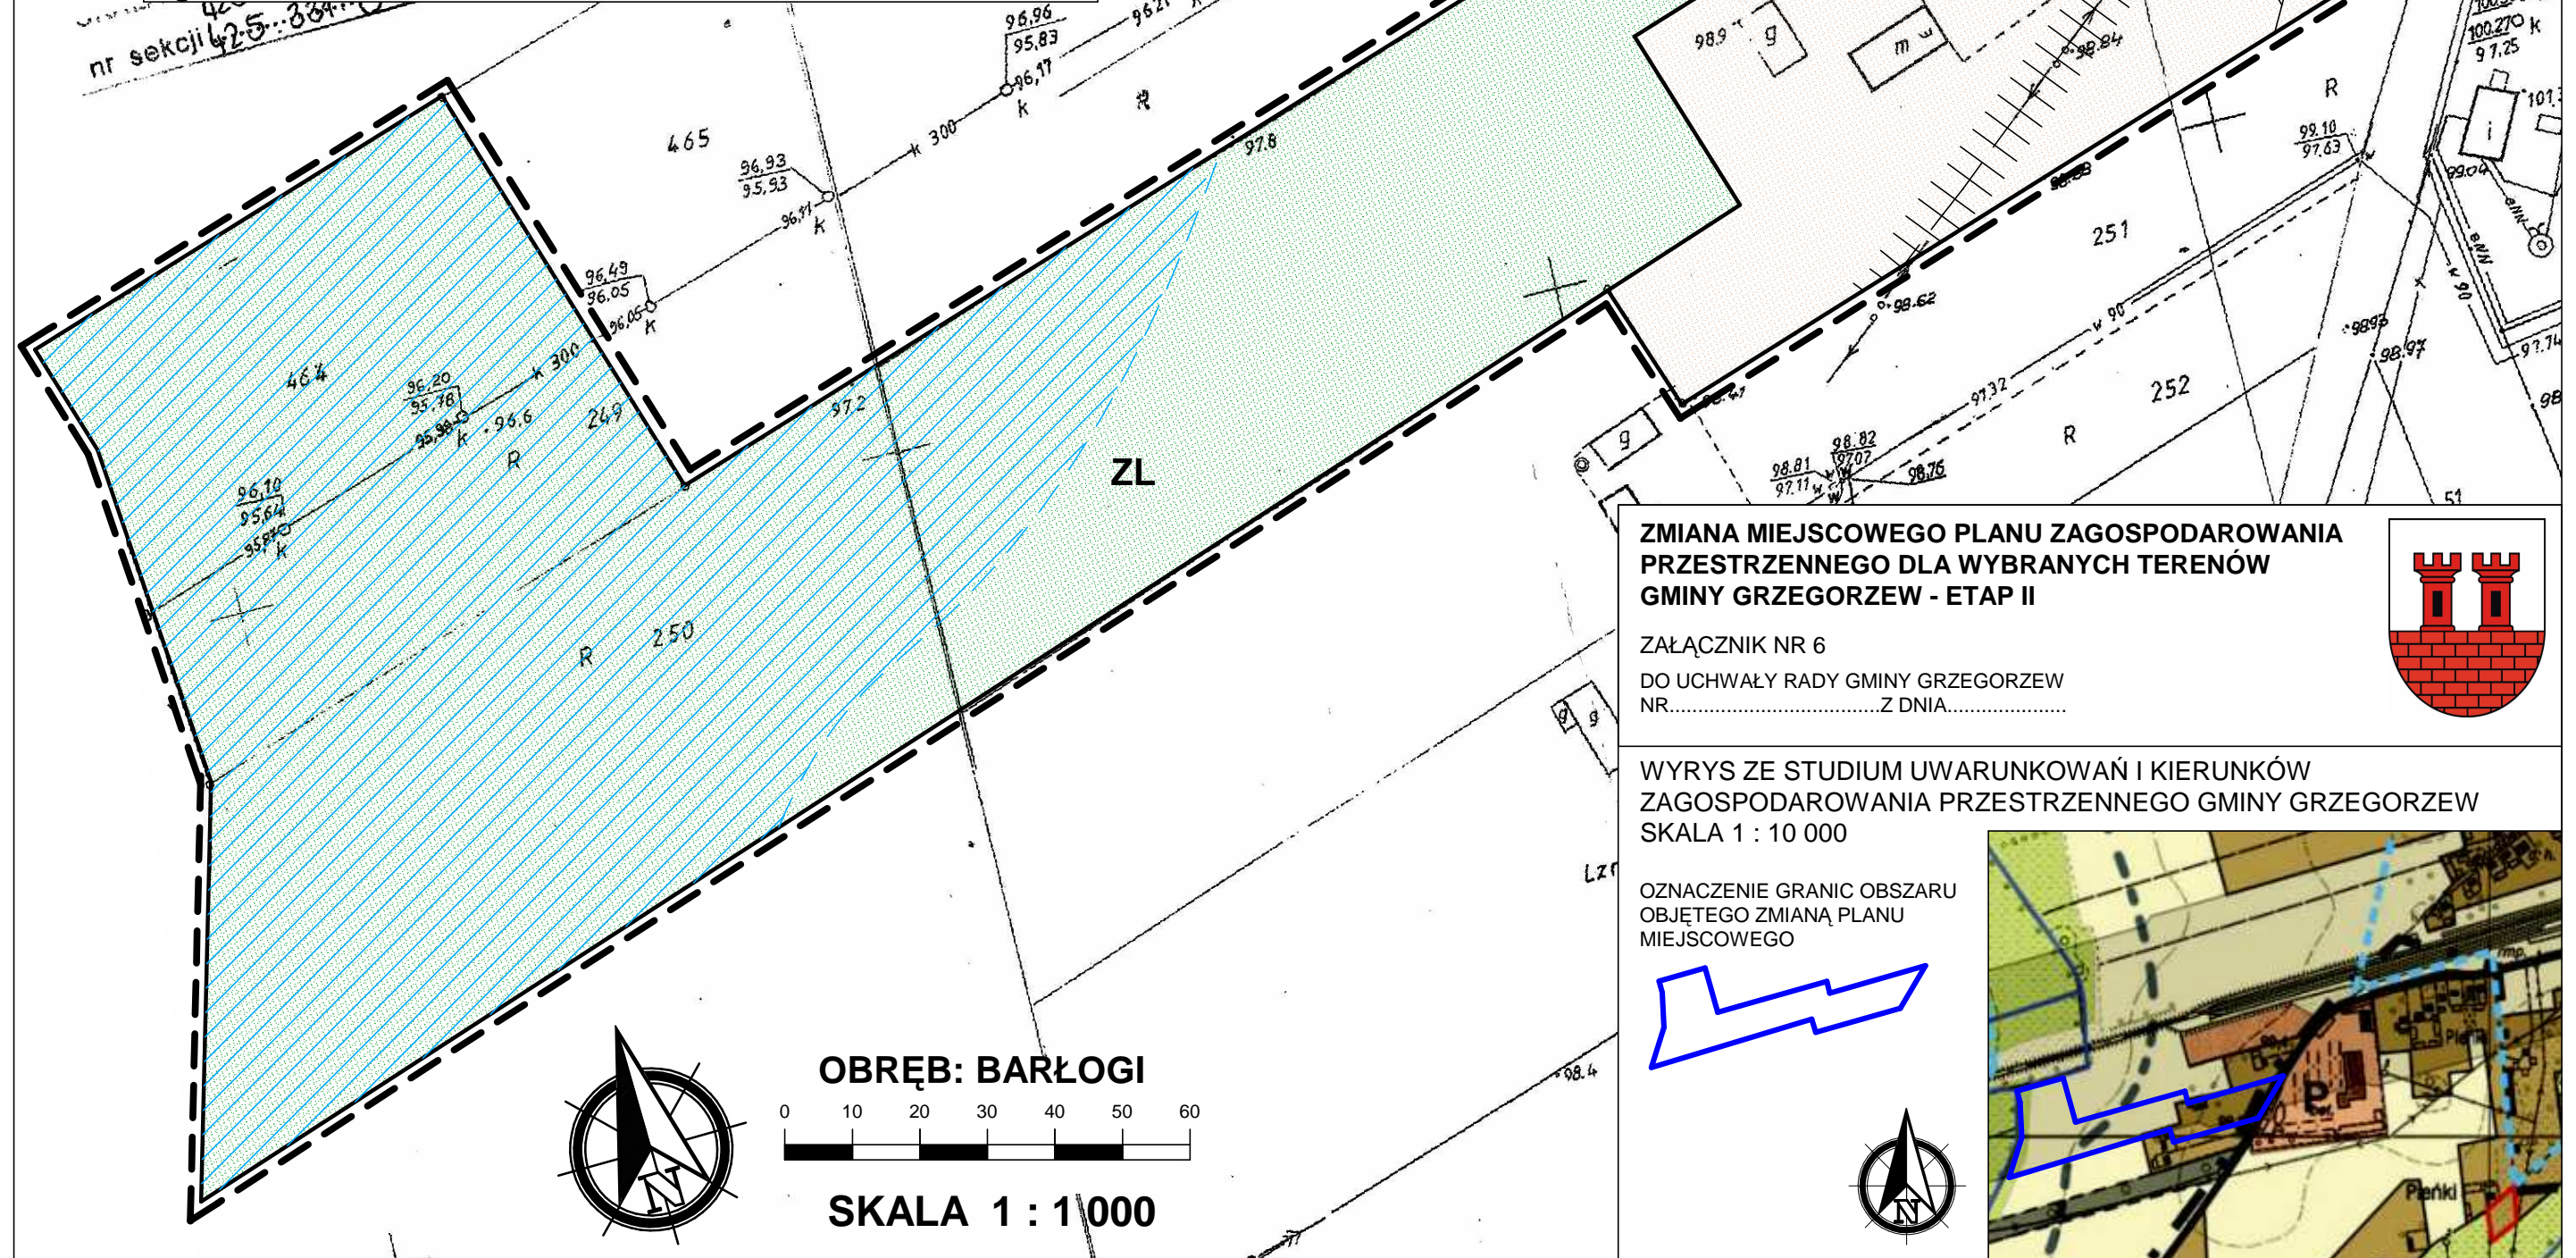

ZMIANA MIEJSCOWEGO PLANU ZAGOSPODAROWANIA PRZESTRZENNEGO DLA WYBRANYCH TERENÓW GMINY GRZEGORZEW - ETAP II

ZAŁĄCZNIK NR 6

DO UCHWAŁY RADY GMINY GRZEGORZEW
NR.....Z DNIA.....

WYRYS ZE STUDIUM UWARUNKOWAŃ I KIERUNKÓW
ZAGOSPODAROWANIA PRZESTRZENNEGO GMINY GRZEGORZEW
SKALA 1 : 10 000

OZNACZENIE GRANIC OBSZARU
OBJĘTEGO ZMIANĄ PLANU
MIEJSCOWEGO

