



Szkic Orientacyjny 1:50000

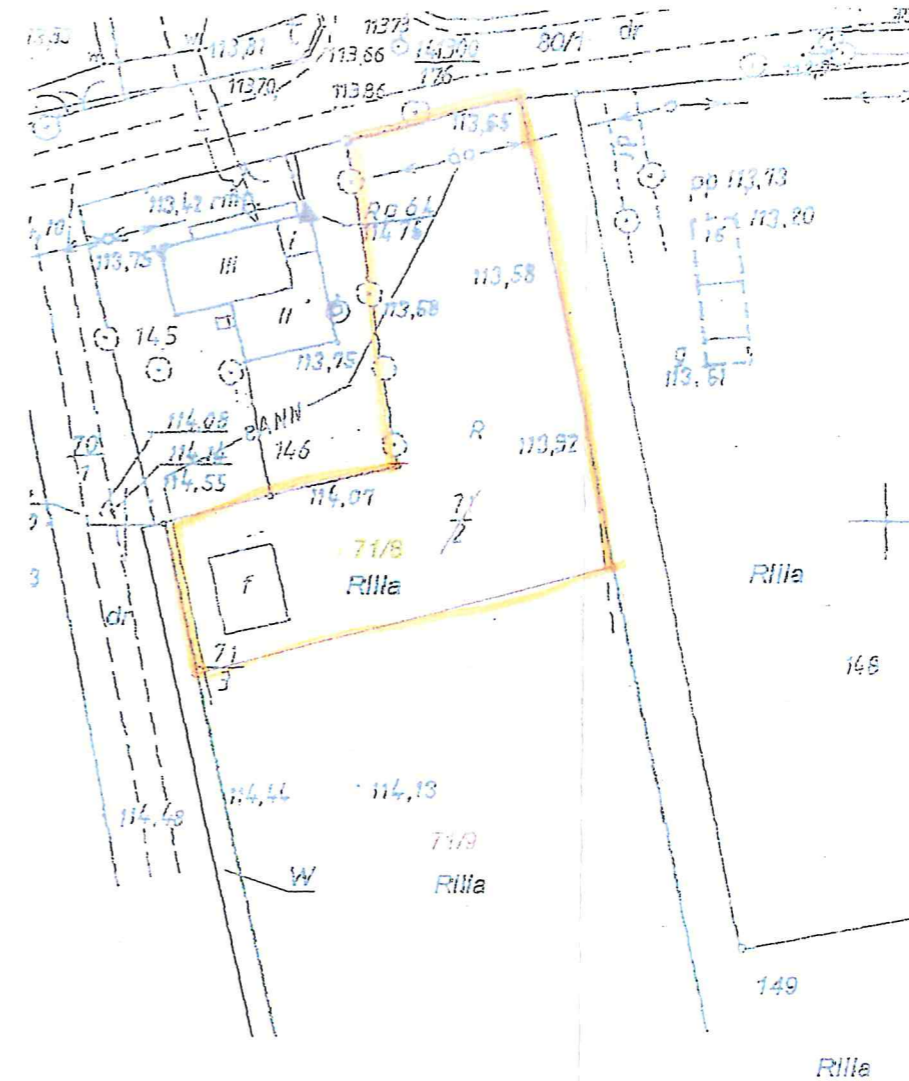

Skala 1:5000

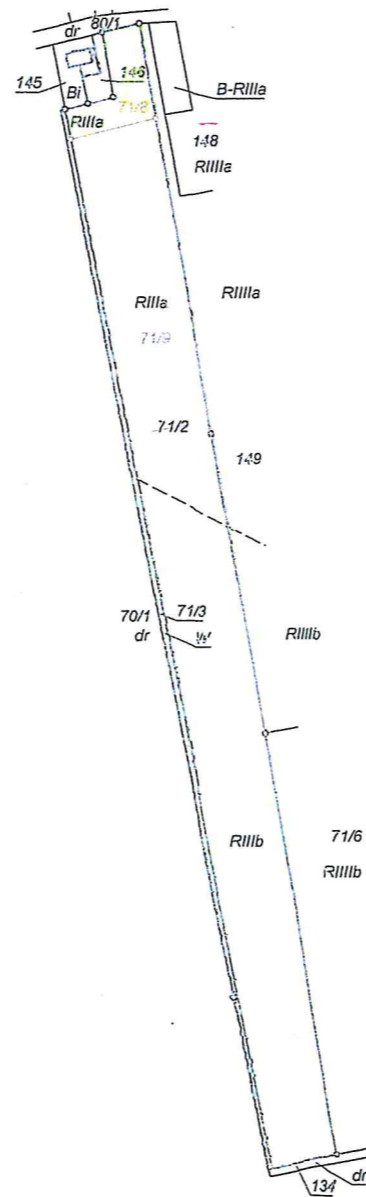

WYKAZ ZMIAN DANYCH GRUNTOWYCH

Nr KVV	Stan dotychczasowy wg ewidencji gruntów					Stan nowy						
	Nr i nazwa obrębu	Nr działki	Rodzaj użytków i klasa			Pole powierzchni (ha)	Nr działki	Rodzaj użytków i klasa			Pole powierzchni (ha)	
			OFU	OZU	OZK			OFU	OZU	OZK		
KVV1000009419/2 300905_2_0007_GRODNA	71/2		R	R	IIIa	1,44	71/8	R	R	IIIa	0,2300	
			R	R	IIIb	2,43						
						71/9	R	R	IIIa	1,4313		
							R	R	IIIb	2,2291		
										3,6604		
										razem: 3,87		
										razem: 3,8904		

trzy hektary osiem tysięcy dziewięćset cztery metry kwadratowe

Poświadczam się, że niniejszy dokument został opracowany w wyniku prac geodezyjnych i kartograficznych, których rezultaty zawiera operat techniczny wpisany do ewidencji materiałów państwowego zasobu geodezyjnego i kartograficznego  
**STAROSTA KOLSKI**  
 P.3009. 2016.2484  
 (Identyfikator ewidencyjny materiału zarobku i operatu technicznego)  
 23.11.2016  
 (Data wpisania operatu technicznego do ewidencji materiałów zasobu)

**Z. UP. STAROSTY**  
 (Imię, nazwisko i podpis osoby upoważnionej)  
**Zbigniew Antkiewicz**  
 PODINSPEKTOR

województwo: wielkopolskie  
 powiat: kolski  
 jednostka ewidencyjna: GRZEGORZEW  
 obręb: GRODNA

skala mapy  
 1:500

MAPA Z PROJEKTEM PODZIAŁU  
 nieruchomości

Oznaczenia kancelaryjne zgłoszenia  
 pracy geodezyjnej:  
 GK.6640.1809.2016

Mapę wykonał:  
 Firma Handlowo Usługowa "GEODROM"  
 Roman Nowakowski  
 62-850 Kłodawa ul. Kard. Wyszyńskiego 3  
 tel. 63 2732539, 601 890382

GEODETA  
 inż. Roman Nowakowski  
 upr. zaw. nr 15035

właściciel:  
 Grzegorz i Ewelina małżeństwo Karolczyk

działka nr 71/2. ark. 1

data opracowania: 23.11.2015