



ZMIANA MIEJSCOWEGO PLANU ZAGOSPODAROWANIA PRZESTRZENNEGO DLA WYBRANYCH TERENÓW GMINY GRZEGORZEW - ETAP IA

ZAŁĄCZNIK NR 16
DO UCHWAŁY RADY GMINY GRZEGORZEW
NR IX/59/2019 Z DNIA 23 LIPCA 2019 R

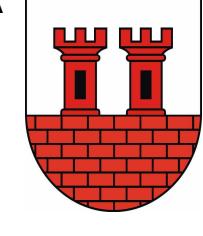

WYRYS ZE STUDIUM UWARUNKOWAŃ I KIERUNKÓW ZAGOSPODAROWANIA PRZESTRZENNEGO GMINY GRZEGORZEW
SKALA 1 : 10 000

OZNACZENIE GRANIC OBSZARU OBJĘTEGO ZMIANĄ PLANU MIEJSCOWEGO

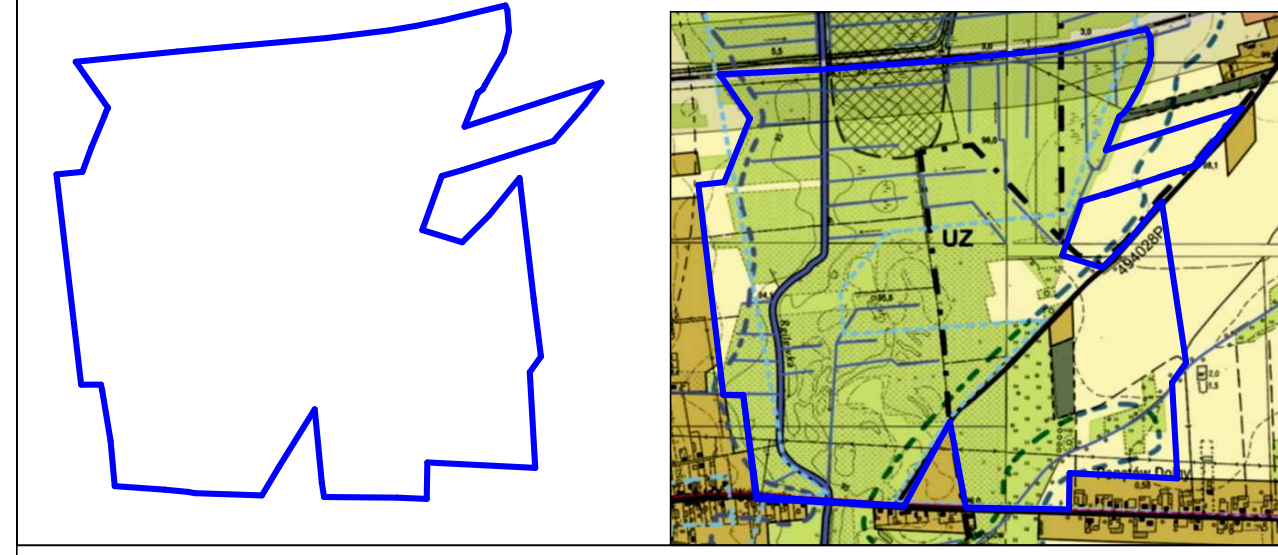

OZNACZENIA

- GRANICA OBSZARU OBJĘTEGO PLANEM
- LINIE RÓZGRANICZAJĄCE TERENY O RÓŻNYM PRZEZNACZENIU I RÓŻNYCH ZASADACH ZAGOSPODAROWANIA
- NIEPRZEKRACZALNE LINIE ZBUDOWY
- R** TERENY ROLNICZE
- RM** TERENY ZABUDOWY ZAGRODOWEJ W GOSPODARSTWACH ROLNYCH HODOWLANEJ I OGRODNICZYCH
- WS** TERENY WÓD POWIERZCHNIOWYCH ŚRÓDLADOWYCH
- ZL** TERENY LASÓW
- KD-Z** TERENY DRÓG PUBLICZNYCH KLASY DRÓGI ZBIORCZEJ
- KD-D** TERENY DRÓG PUBLICZNYCH KLASY DRÓGI DOJAZDOWEJ
- KDW** TERENY DRÓG WEWNĘTRZNYCH
- KDW-R** TERENY DRÓG WEWNĘTRZNYCH - ROWEROWYCH
- TERENY ZAGROŻONE LOKALNYMI PODTOPIENIAMI
- dp 3403P** OZNACZENIE DRÓGI POWIATOWEJ PRZYLEGAJĄCEJ DO GRANIC OBSZARU
- GRANICE STREFY OCHRONY KONSERWATORSKIEJ ZE WIDZIELNOSPRAWY STANOWISK ARCHEOLOGICZNYCH
- PAS TECHNOLOGICZNY WZDŁUŻ LINII ELEKTROENERGETYCZNEJ ŚREDNIEGO NAPIĘCIA